


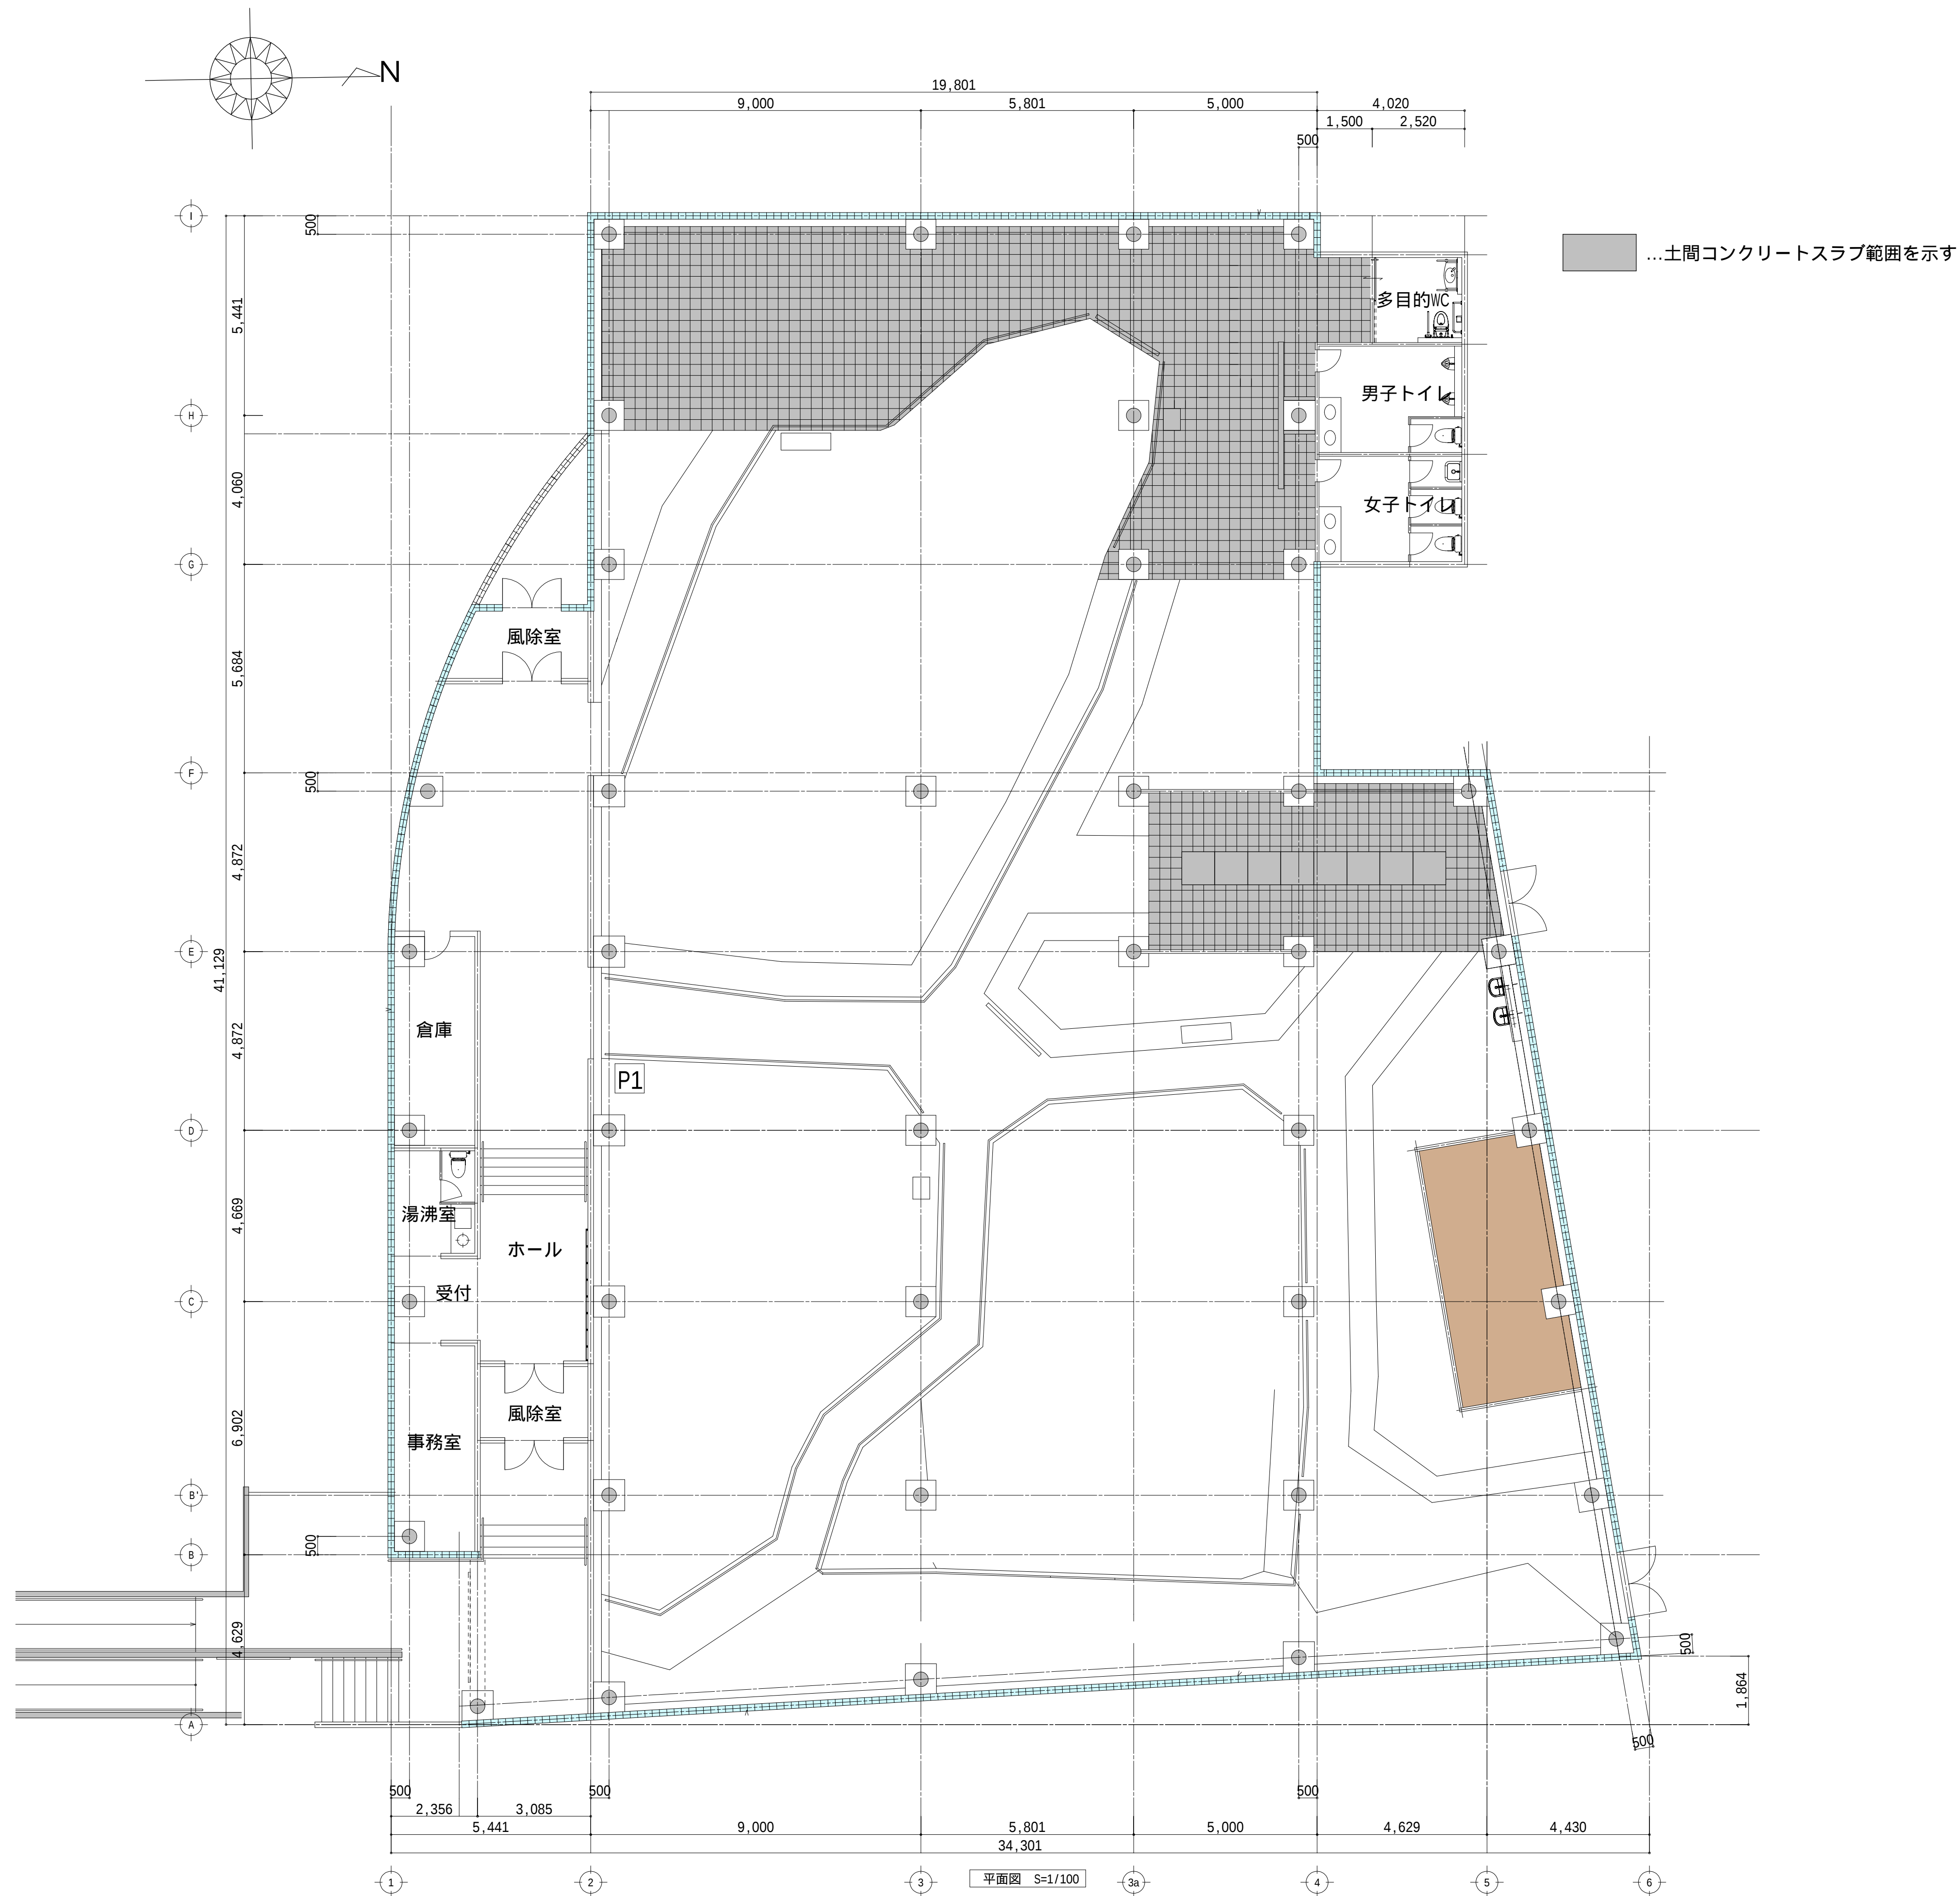

工事名	令和7年度宇宿貝塚史跡公園改修工事				管理者	設計者	担当者	図面名	図面NO
備考								平面図	
					TEL	FAX	日付	日付	日付
								縮尺	1/100