




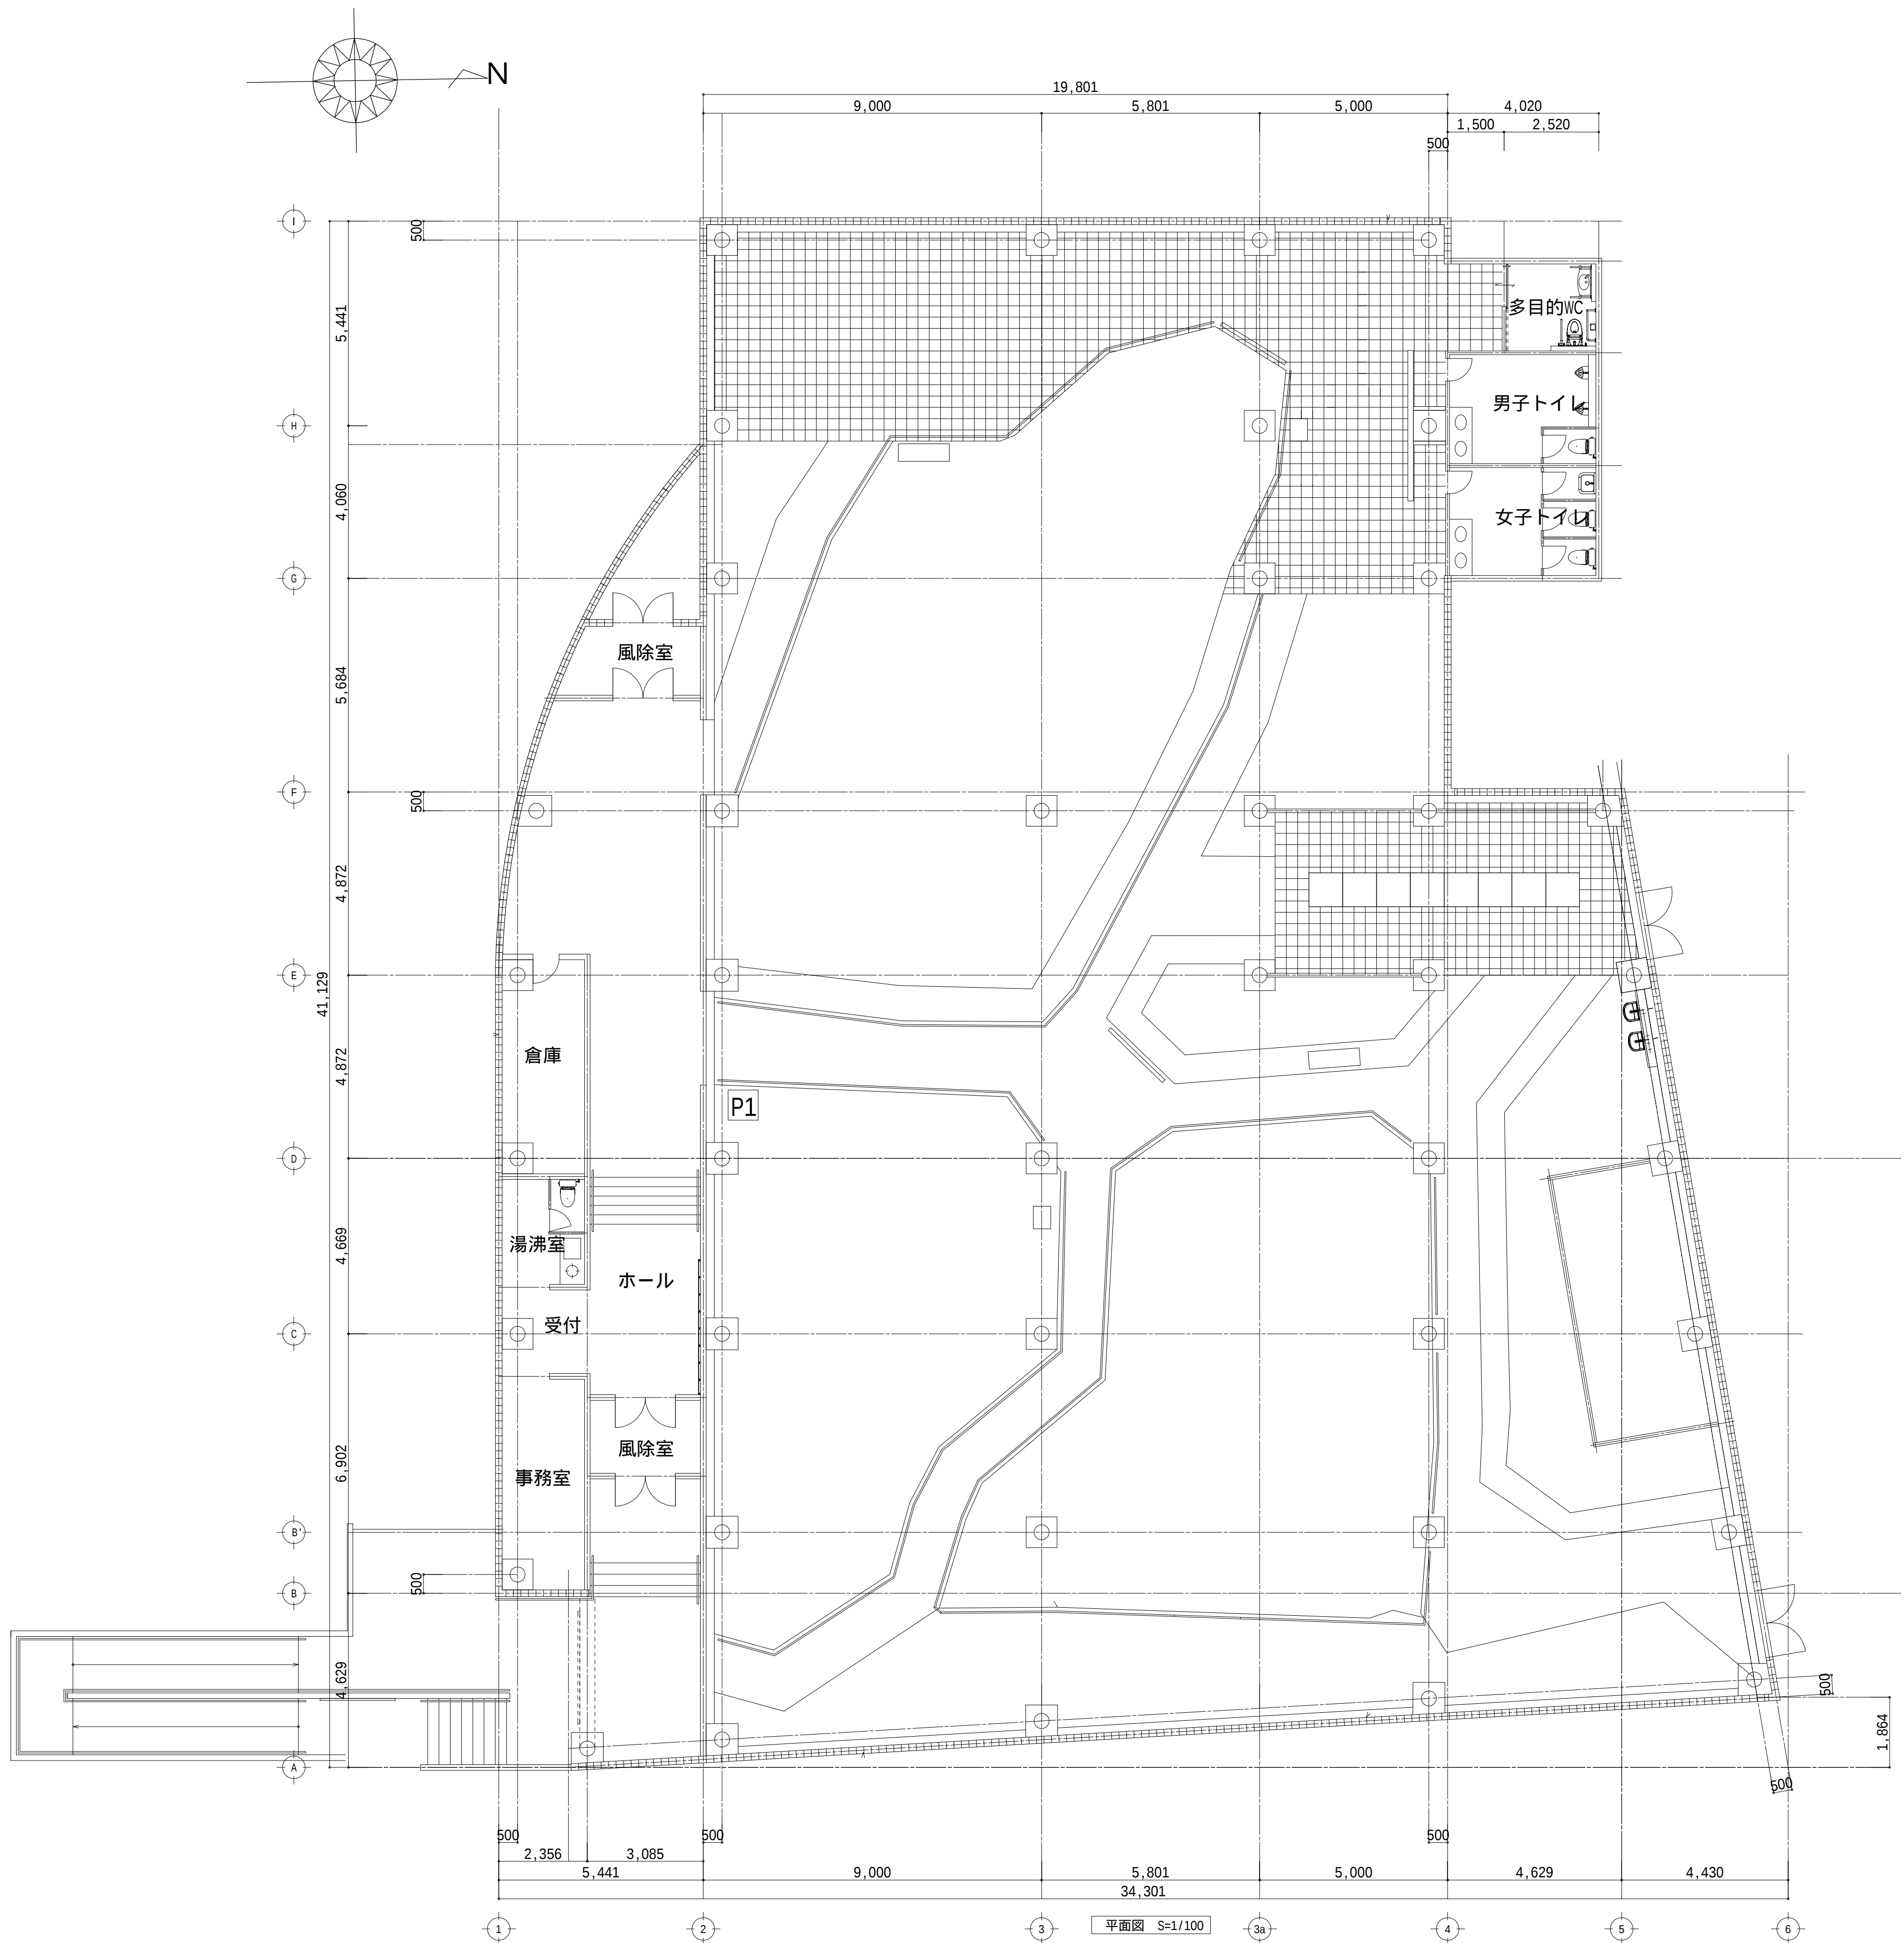


工事名	令和7年度宇宿貝塚史跡公園改修工事				管理者	設計者	担当者	図面名	図面NO
備考								平面図	
					TEL	FAX	日付	日付	日付
								縮尺	1/100

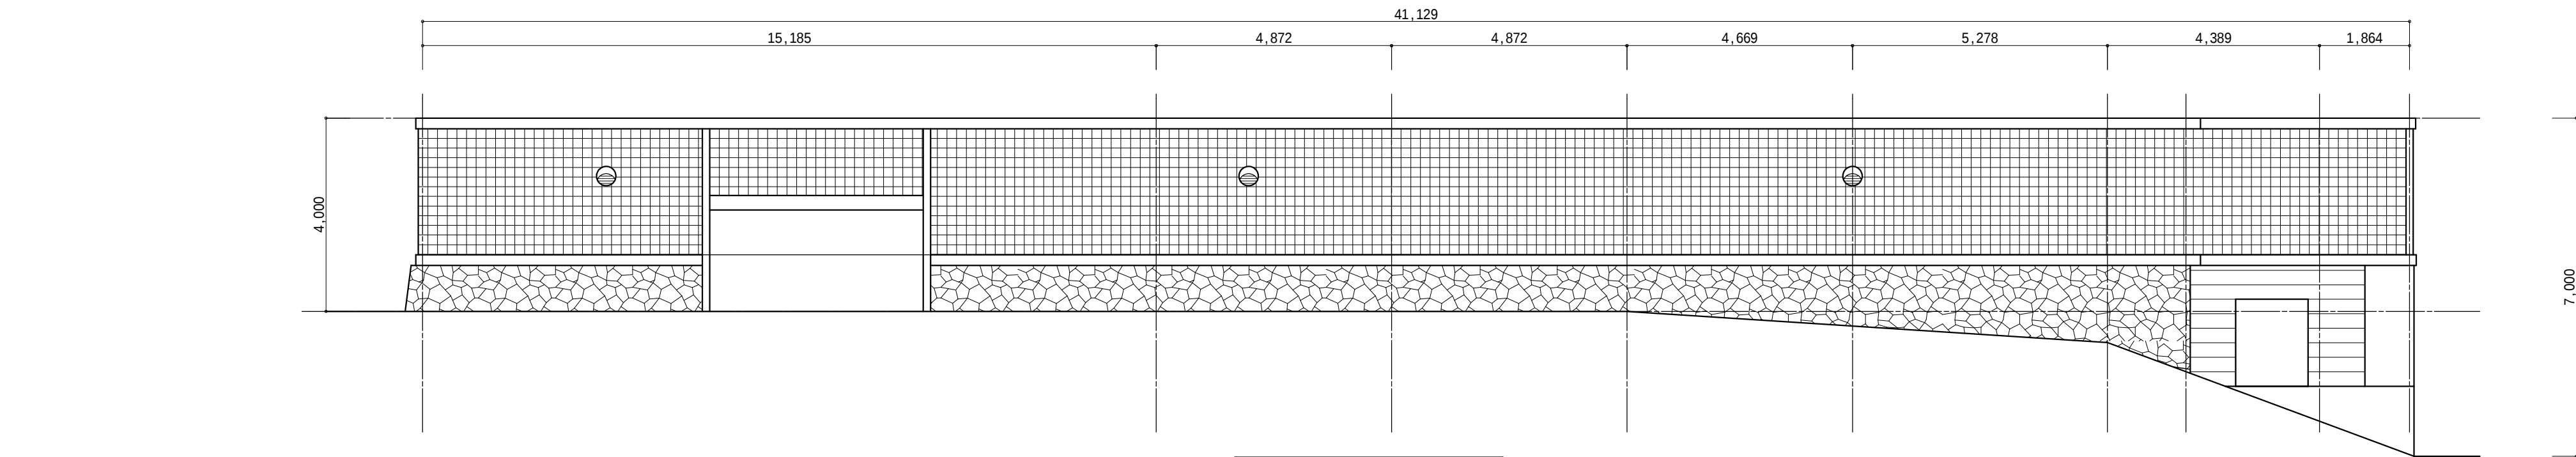


南面立面図 S=1/200

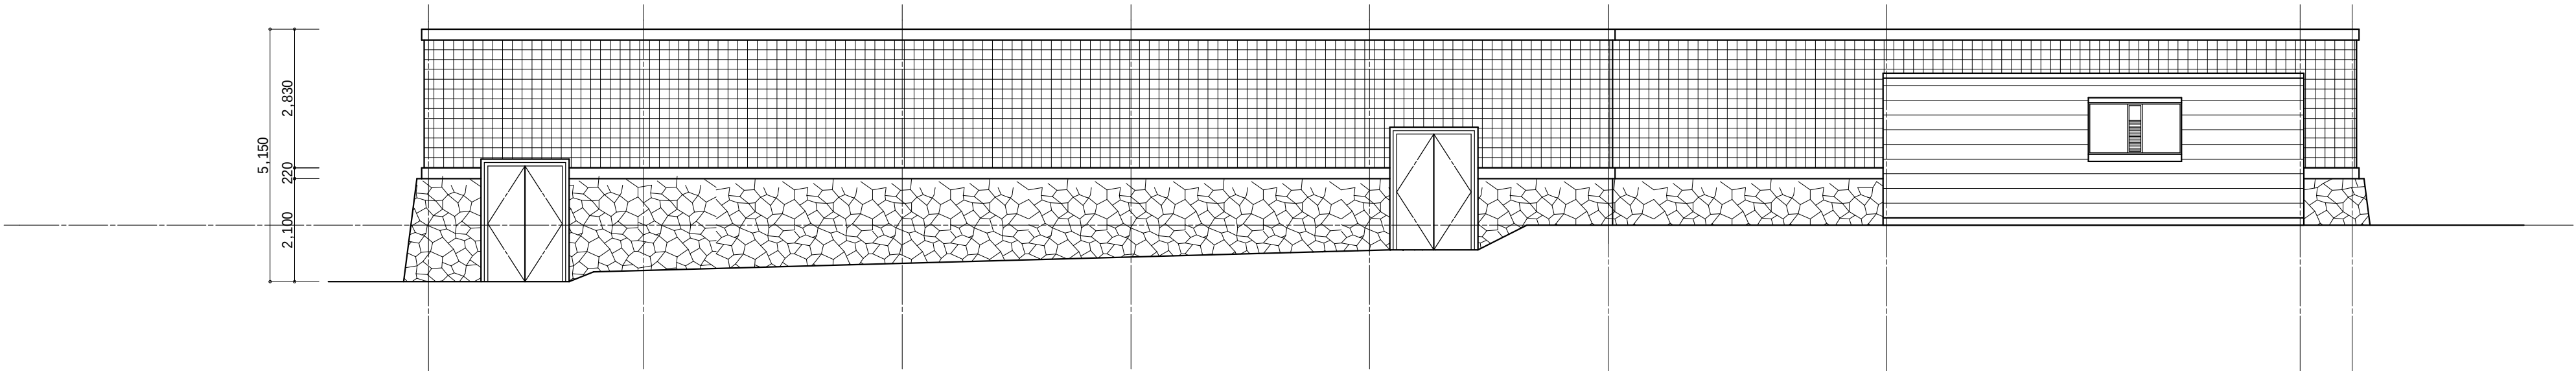

北面立面図 S=1/200

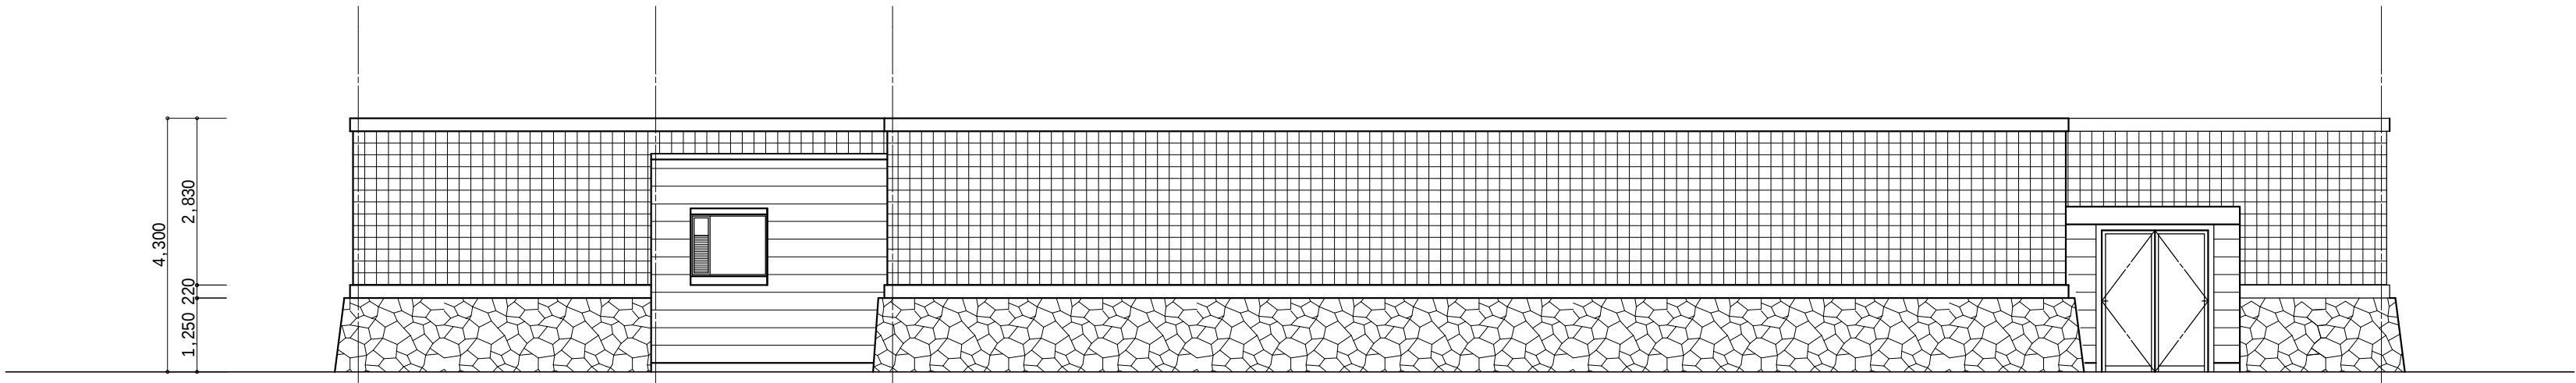

西面立面図 S=1/200

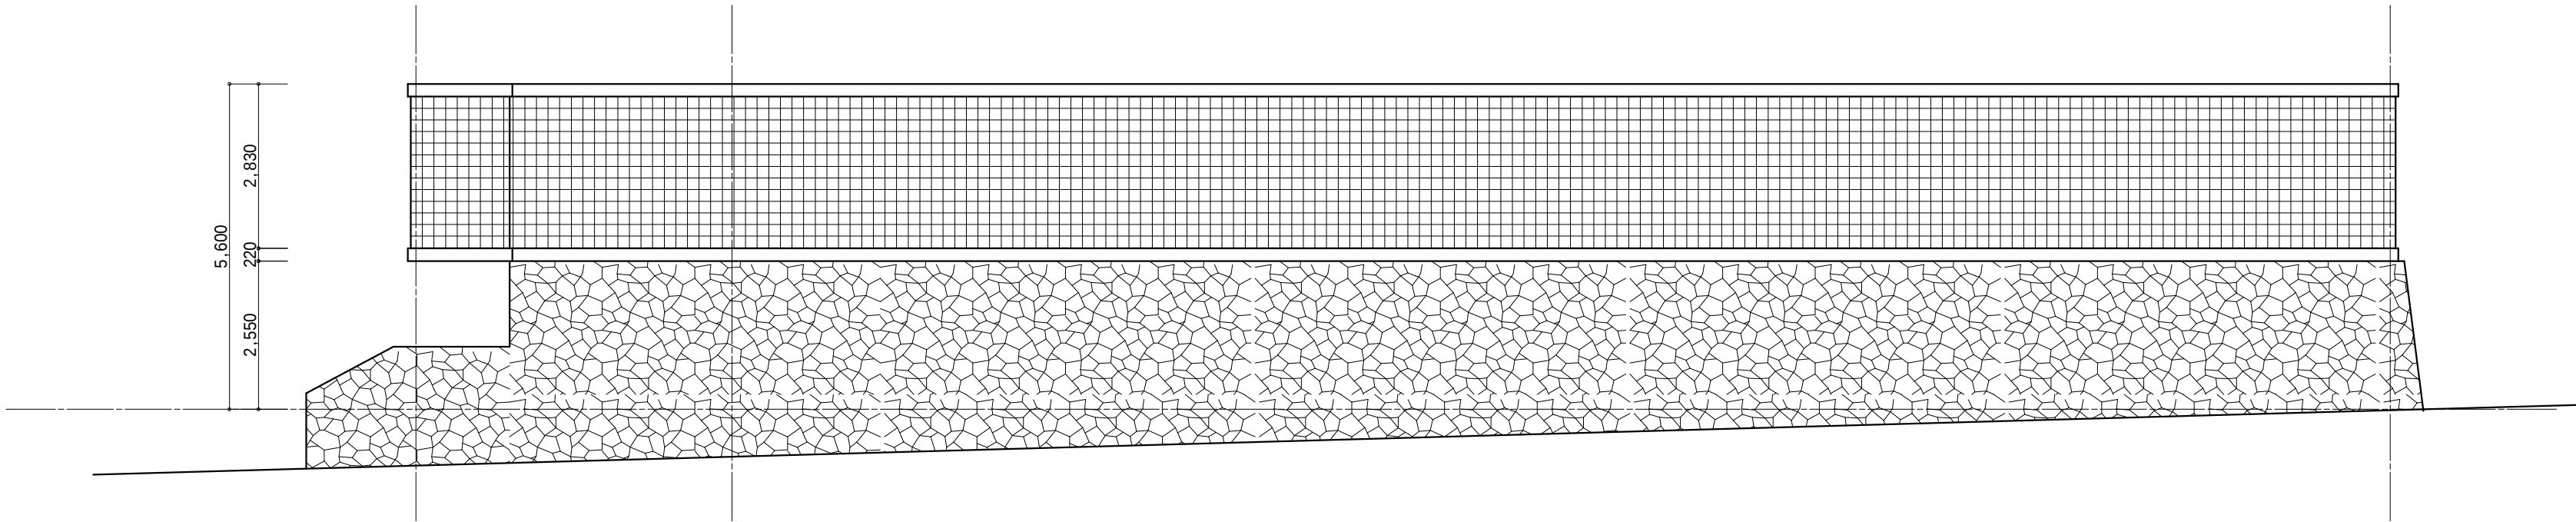

東面立面図 S=1/200

外部仕上げ表	
構造	鉄骨造
屋根	折半二重不軌H=148
	断熱材：グラスウール充填 $\varnothing$ 50mm
パラペット	立ち上がり壁：コーラル貼り
外壁	腰壁：コーラル貼り
	ガラスブロック190角 t=125mm
	ベルダN15 $\square$ $\varnothing$ 15mm素地仕上げ

工事名	令和7年度宇宿貝塚史跡公園改修工事				管理者	設計者	担当者	図面名	立面図	図面NO	
備考											
					TEL	FAX	日付	日付			日付