

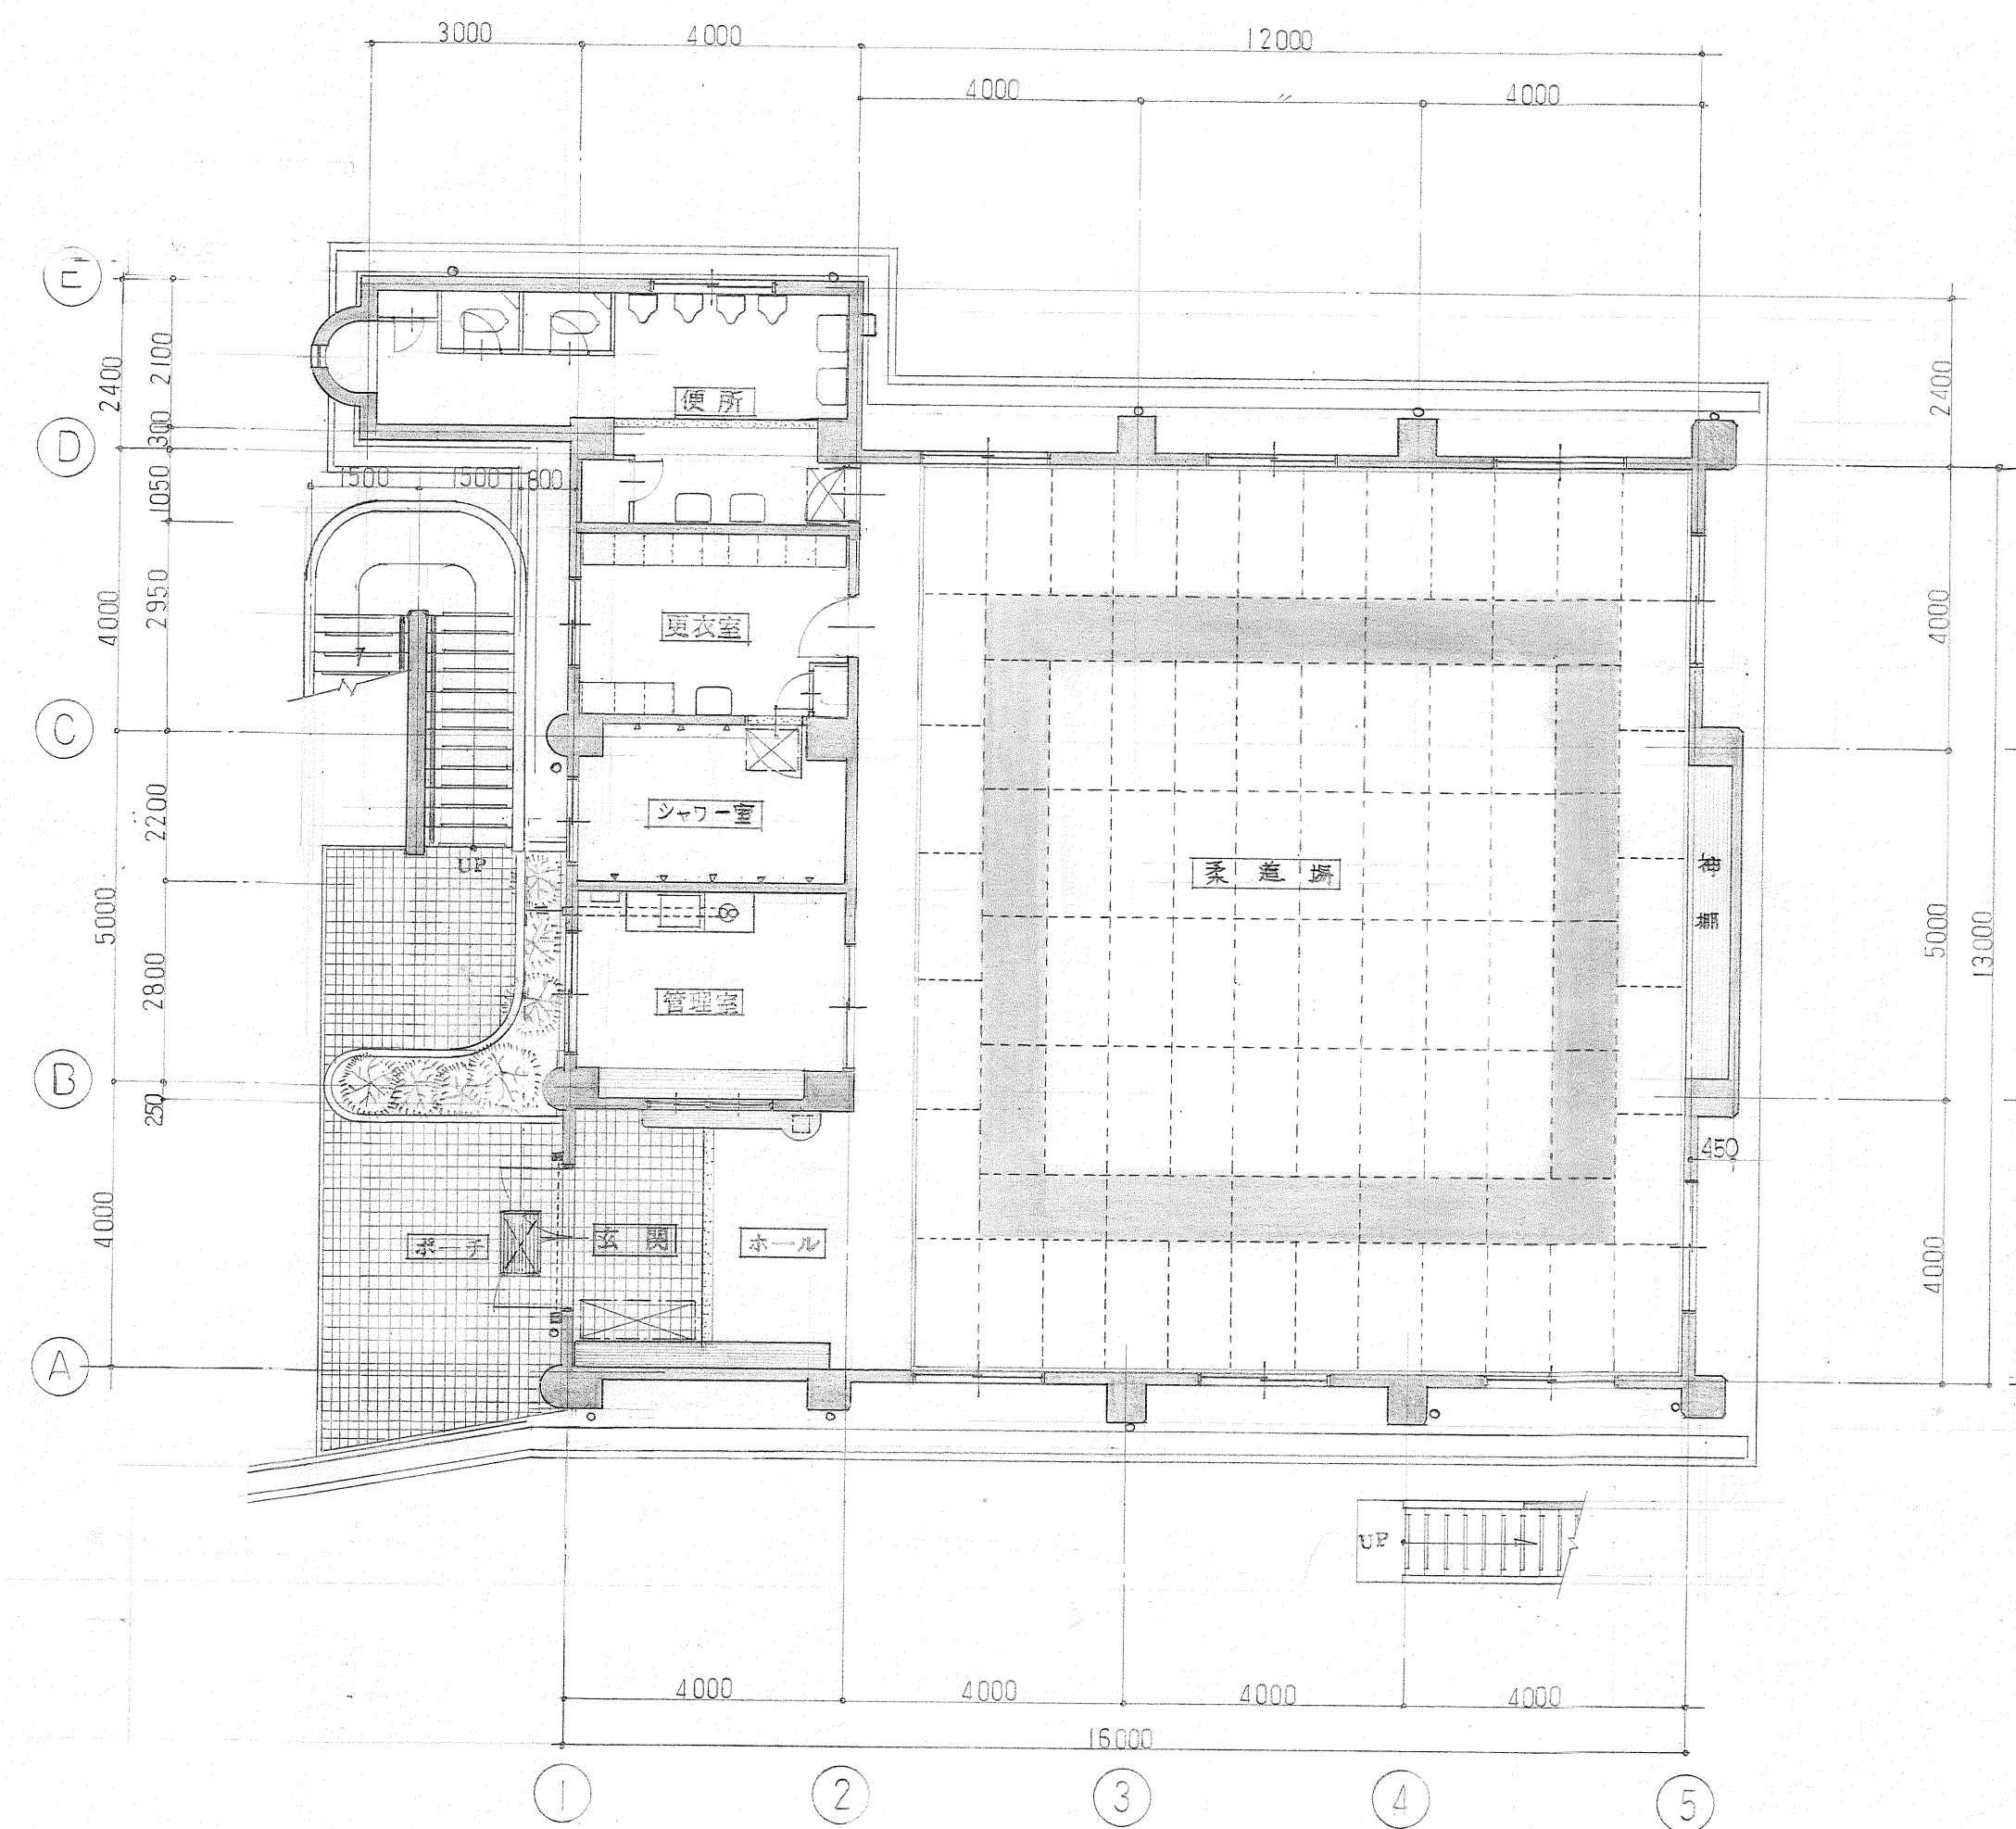


断面図 S=1:100

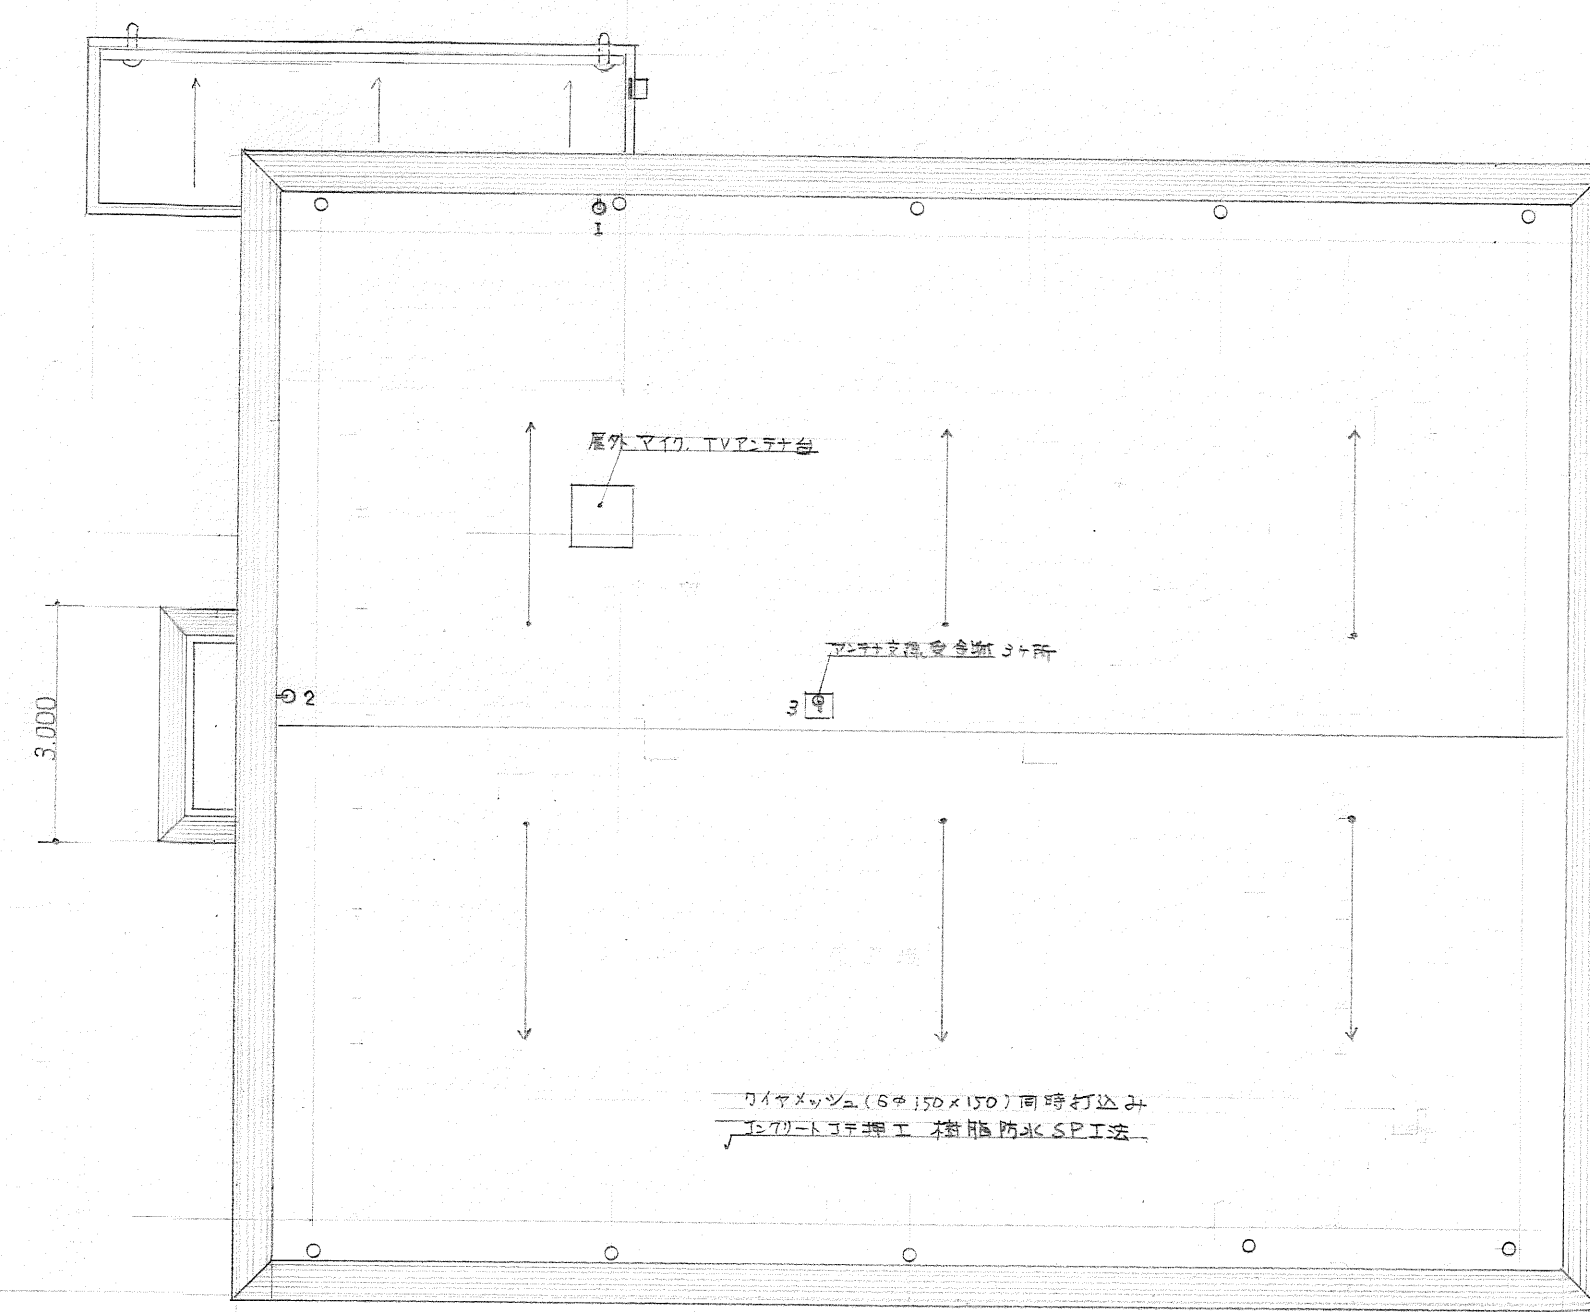


1階平面図 S=1:100

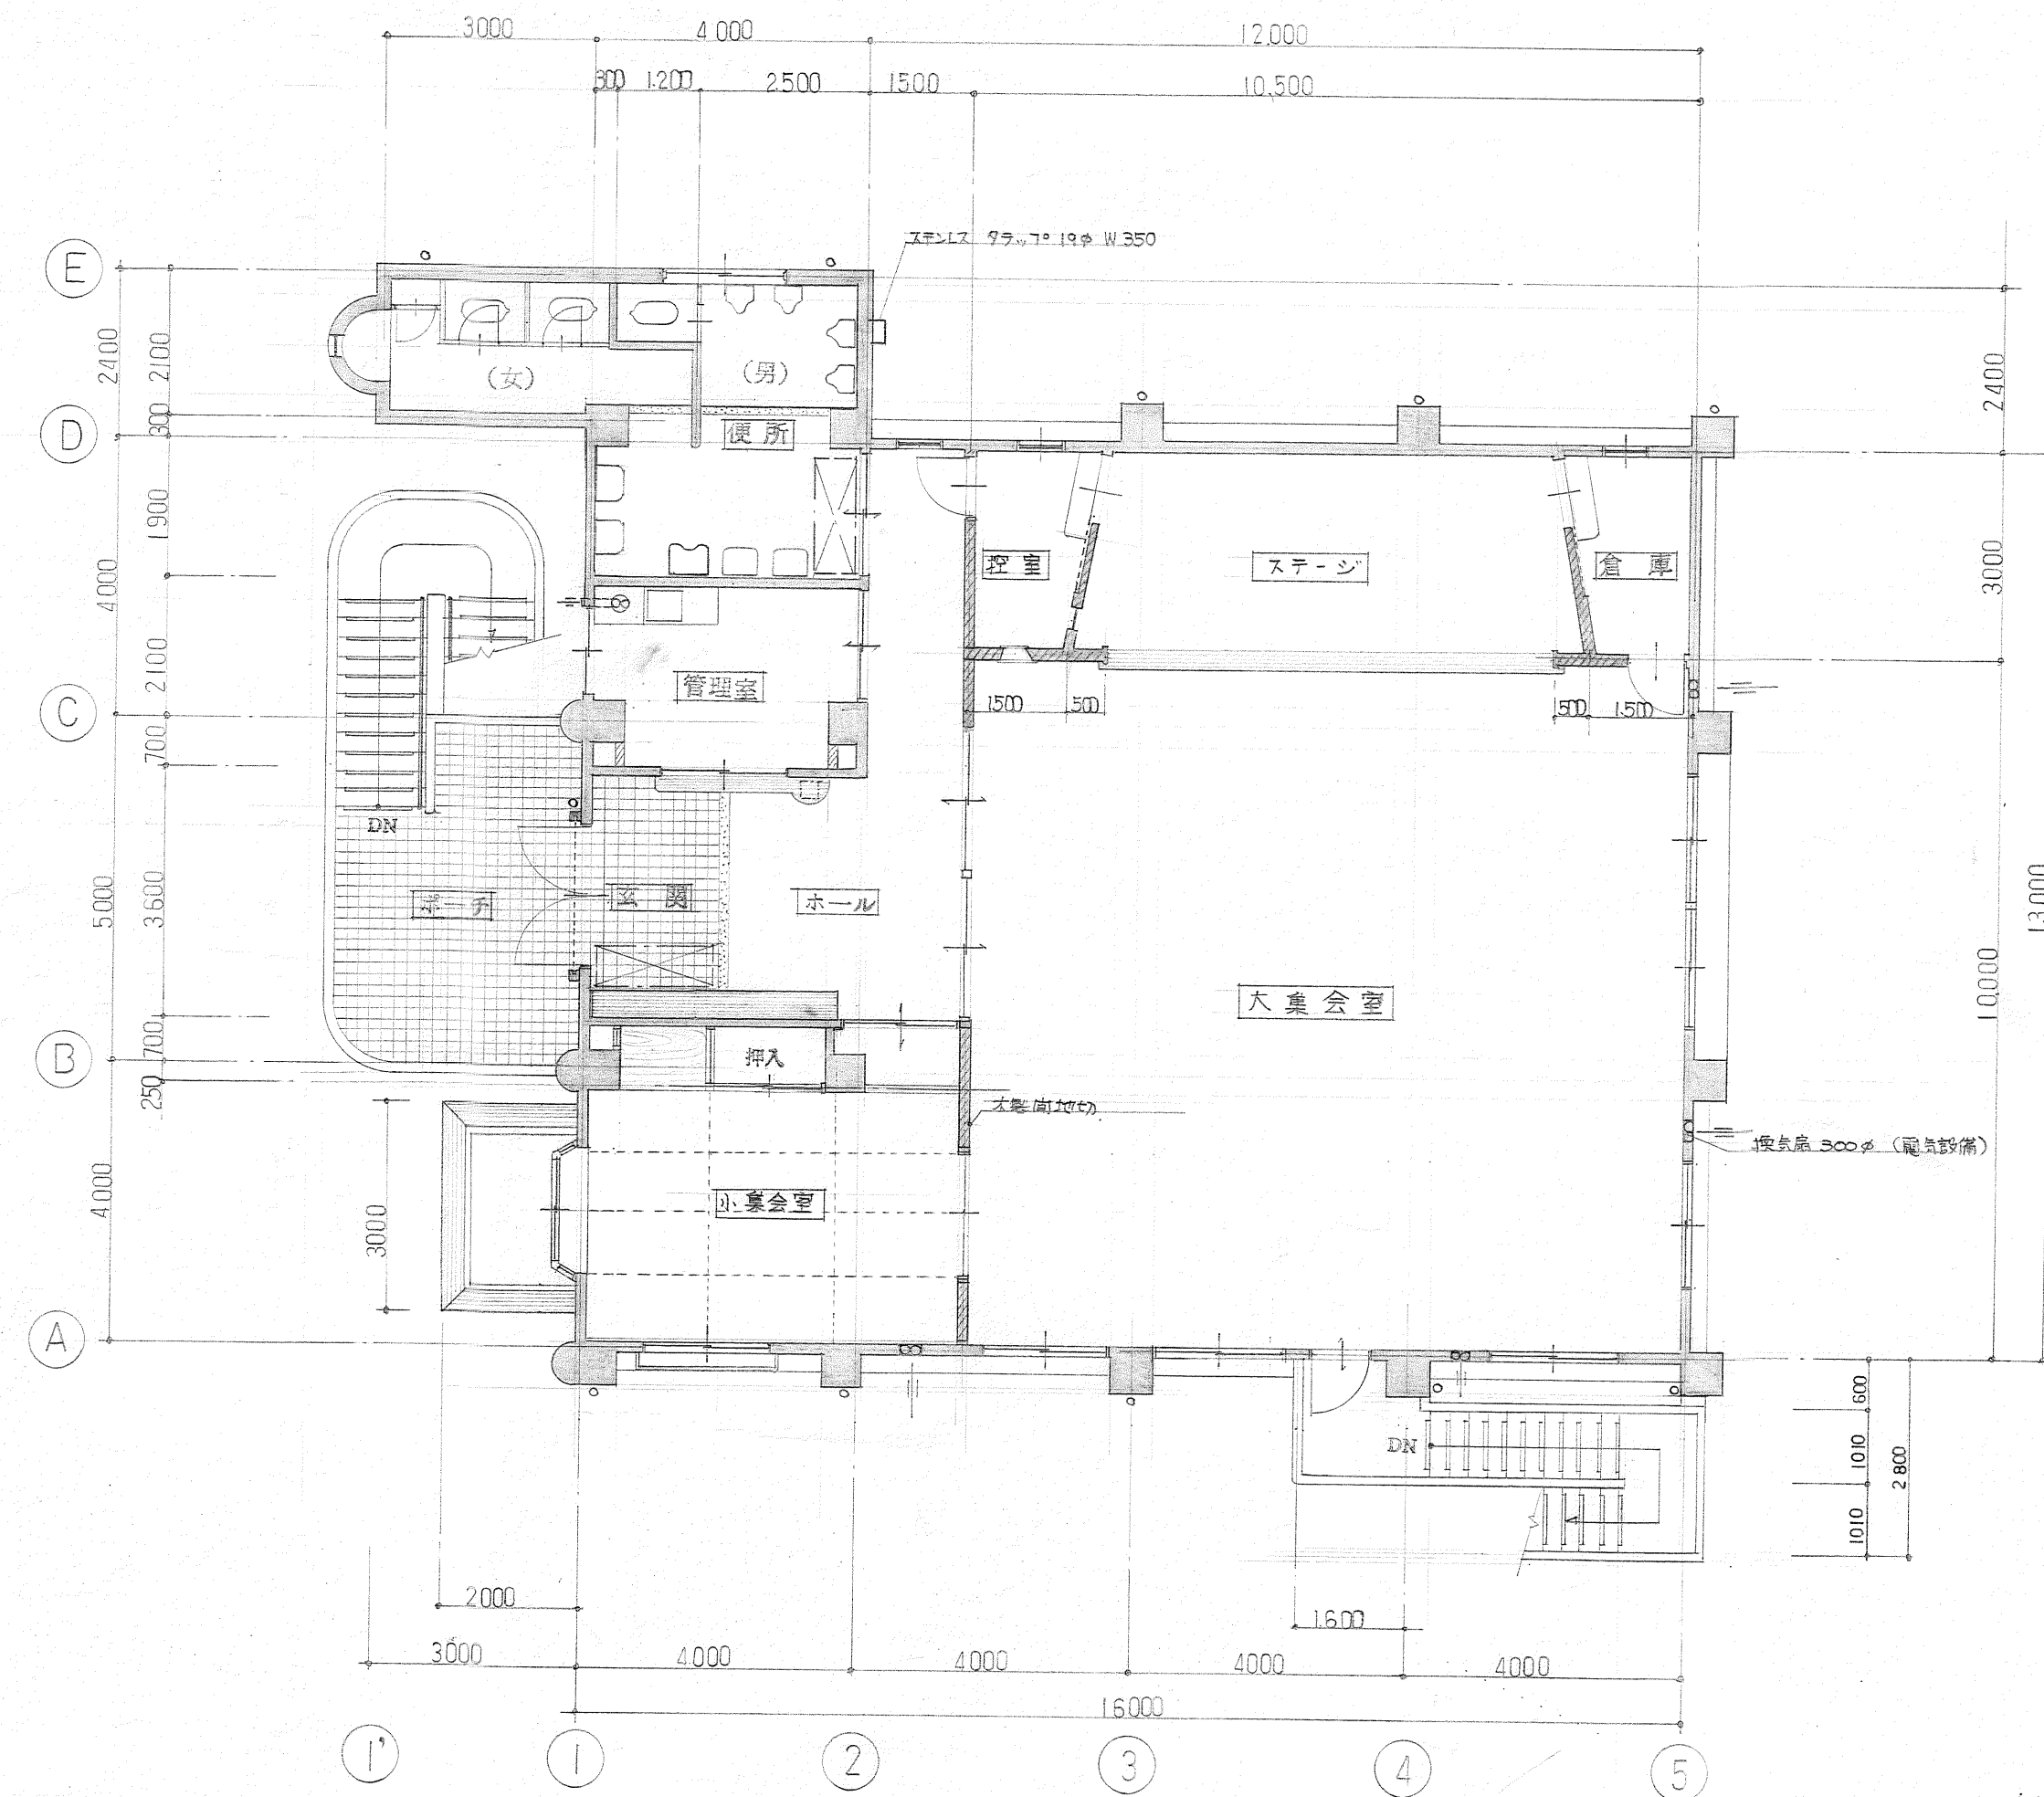


2階平面図 S=1:100

昭和	年	月	日
承	名瀬市建設部建築住宅課		
課	課長補佐	係長	係
認			


名瀬市小浜地区集会所 新築工事	部長 次長 課長 専門役 係長 担当	設計年月日	(株)栄建築設計事務所 鹿児島県名瀬市幸町8-13 ☎09975-2-6875 一級建築士登録 63221 栄 博 昭 事務所登録 鹿児島県登録 1-88-146号	工事名称	設計名称	図面名称	縮尺	図面番号 4
-----------------	--------------------	-------	---	------	------	------	----	-----------

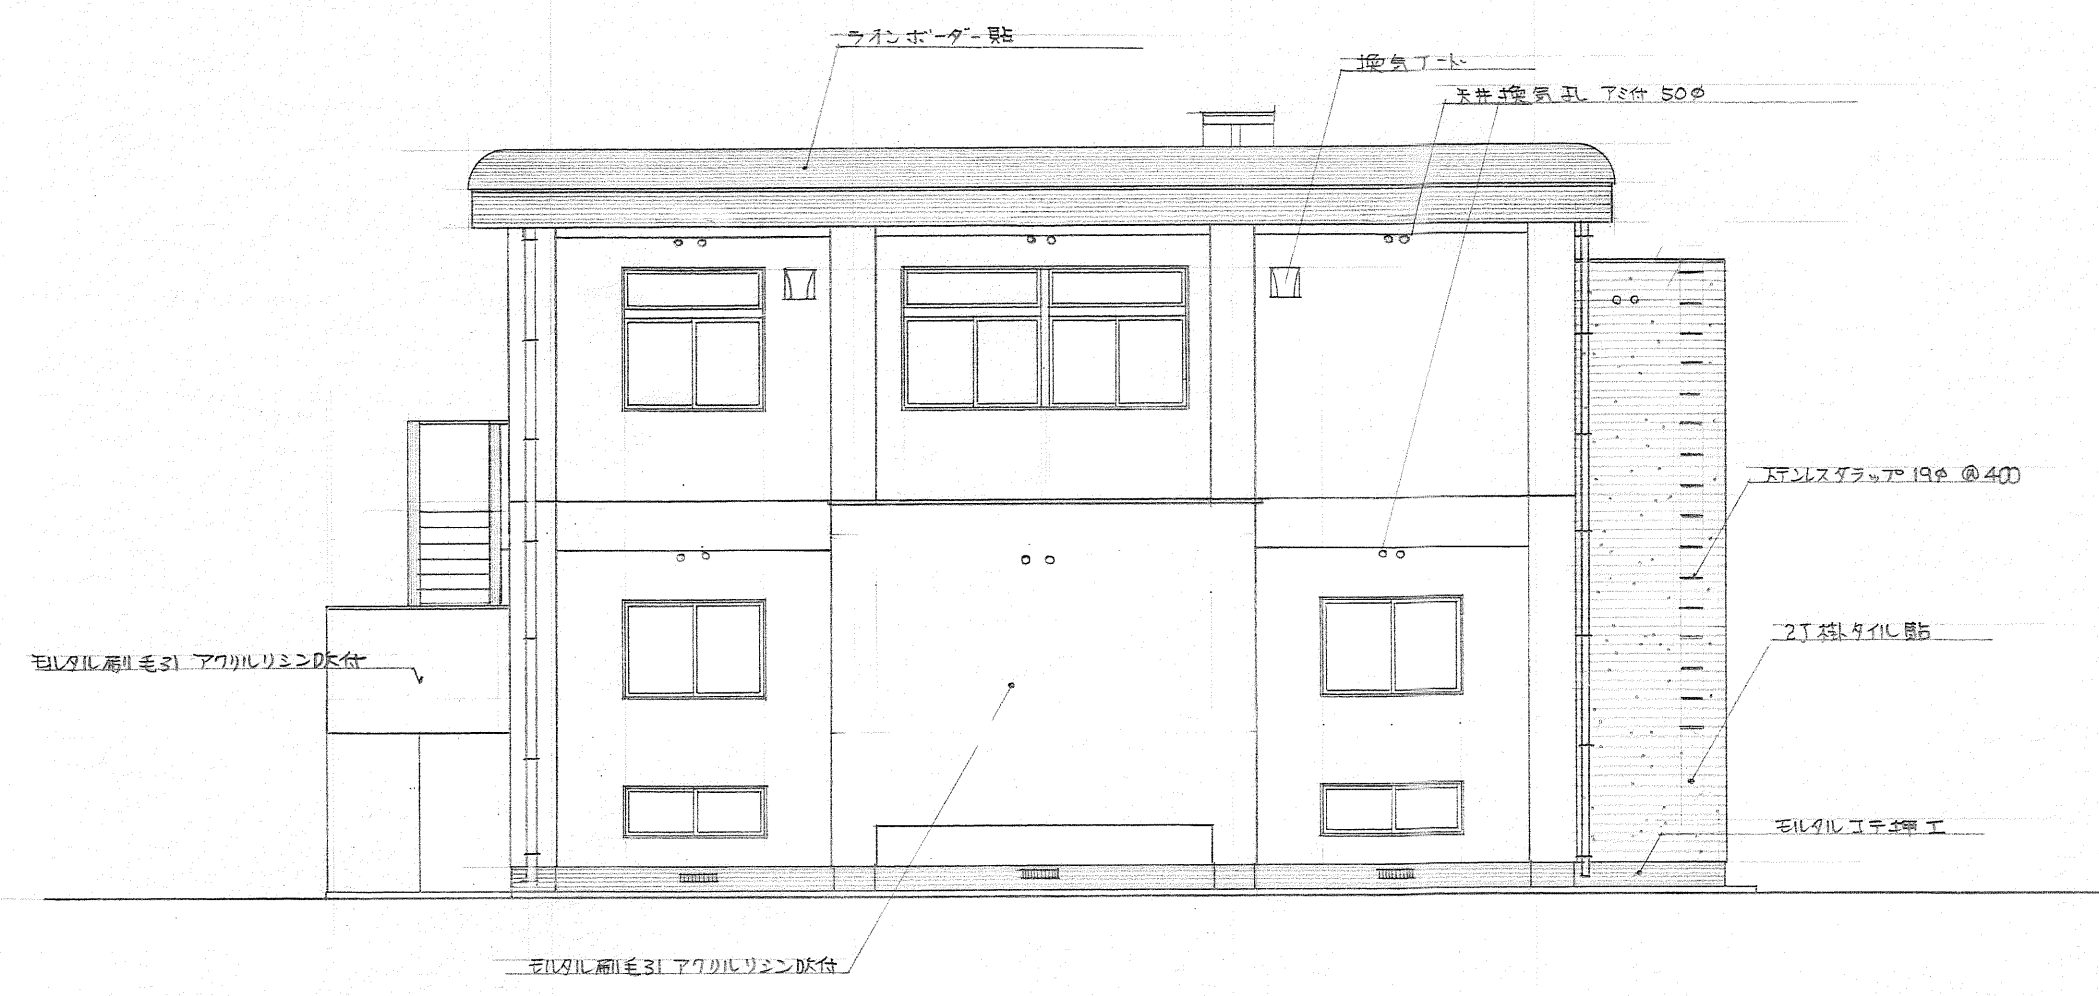


東立面図 S-1:100

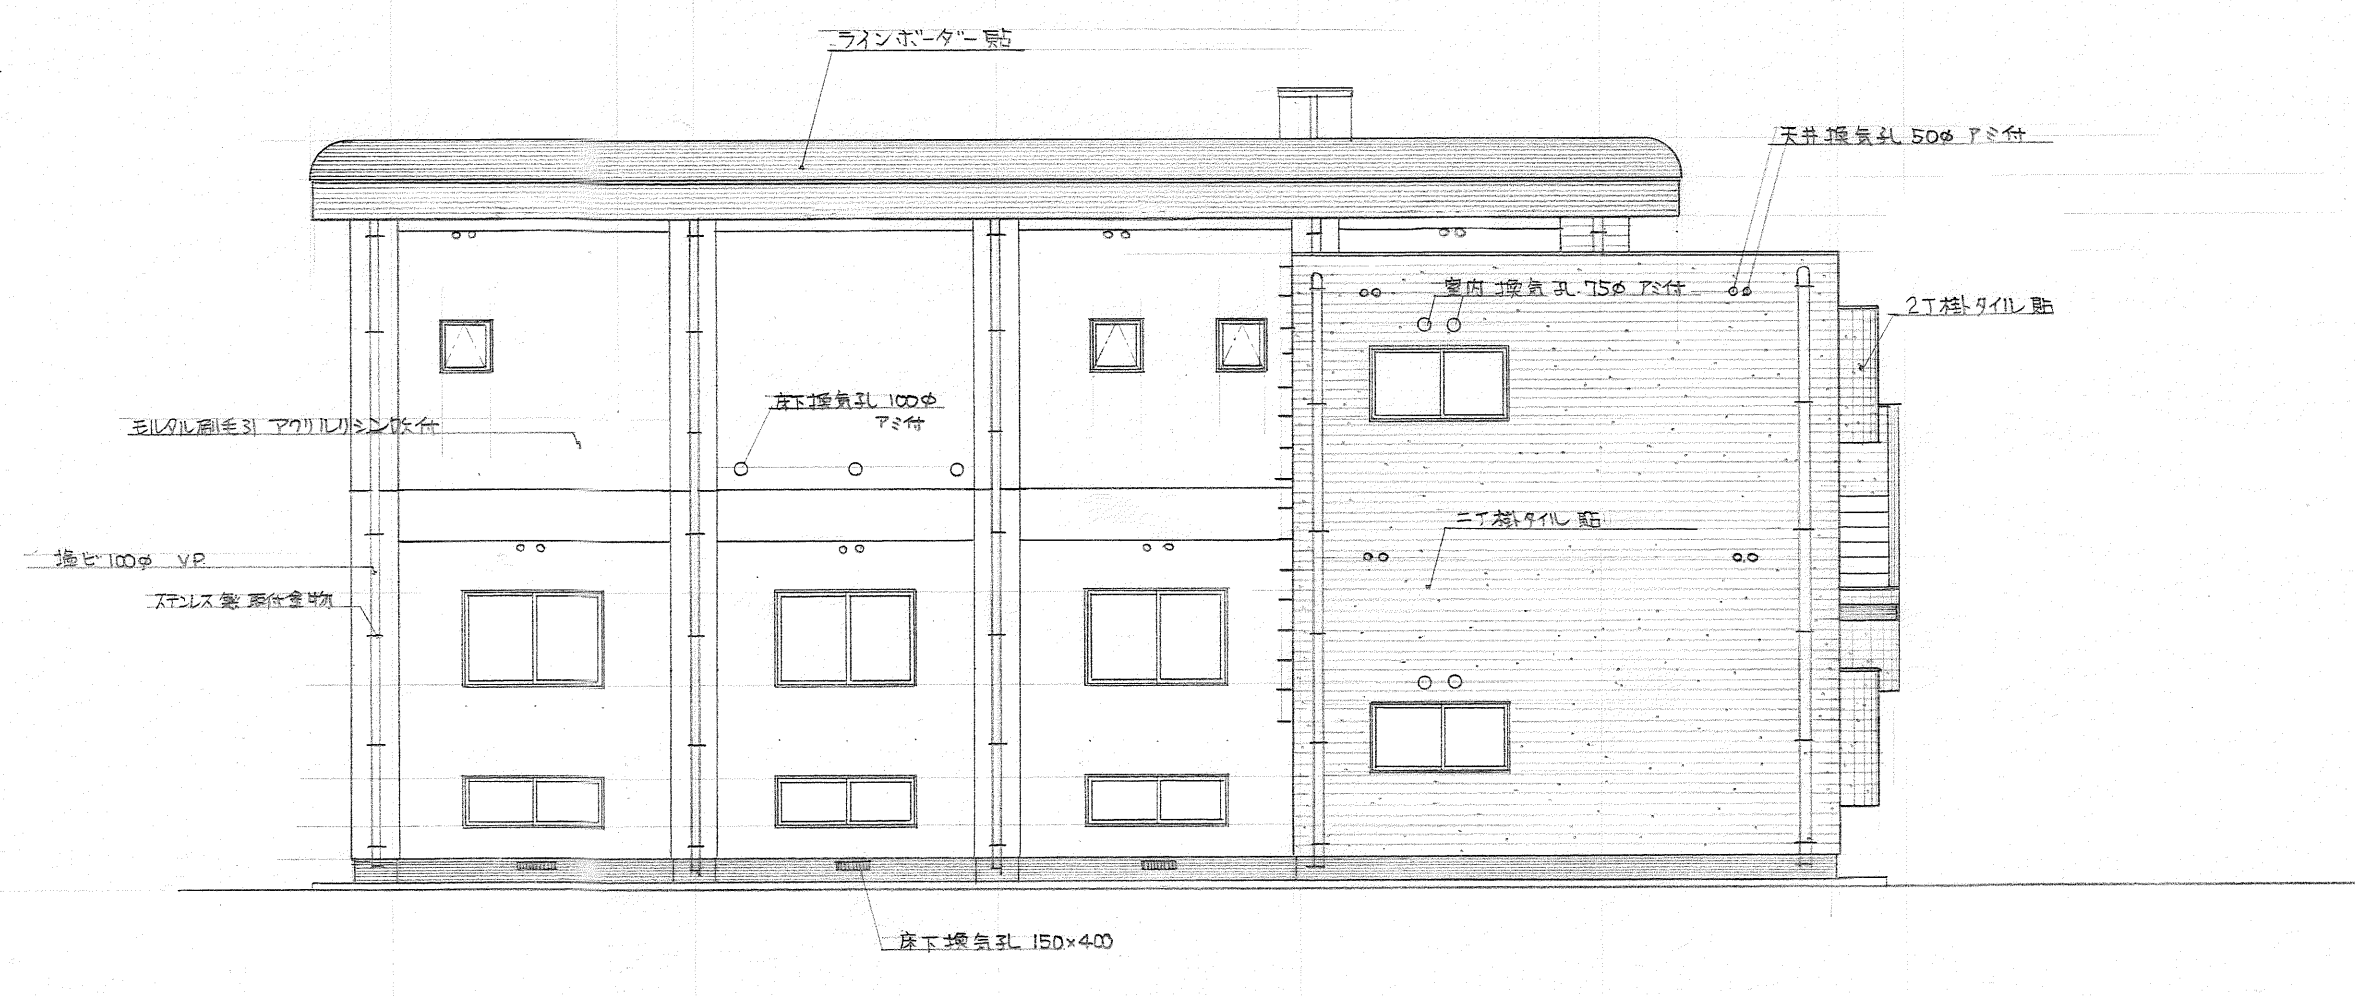

北立面図 S-1:100

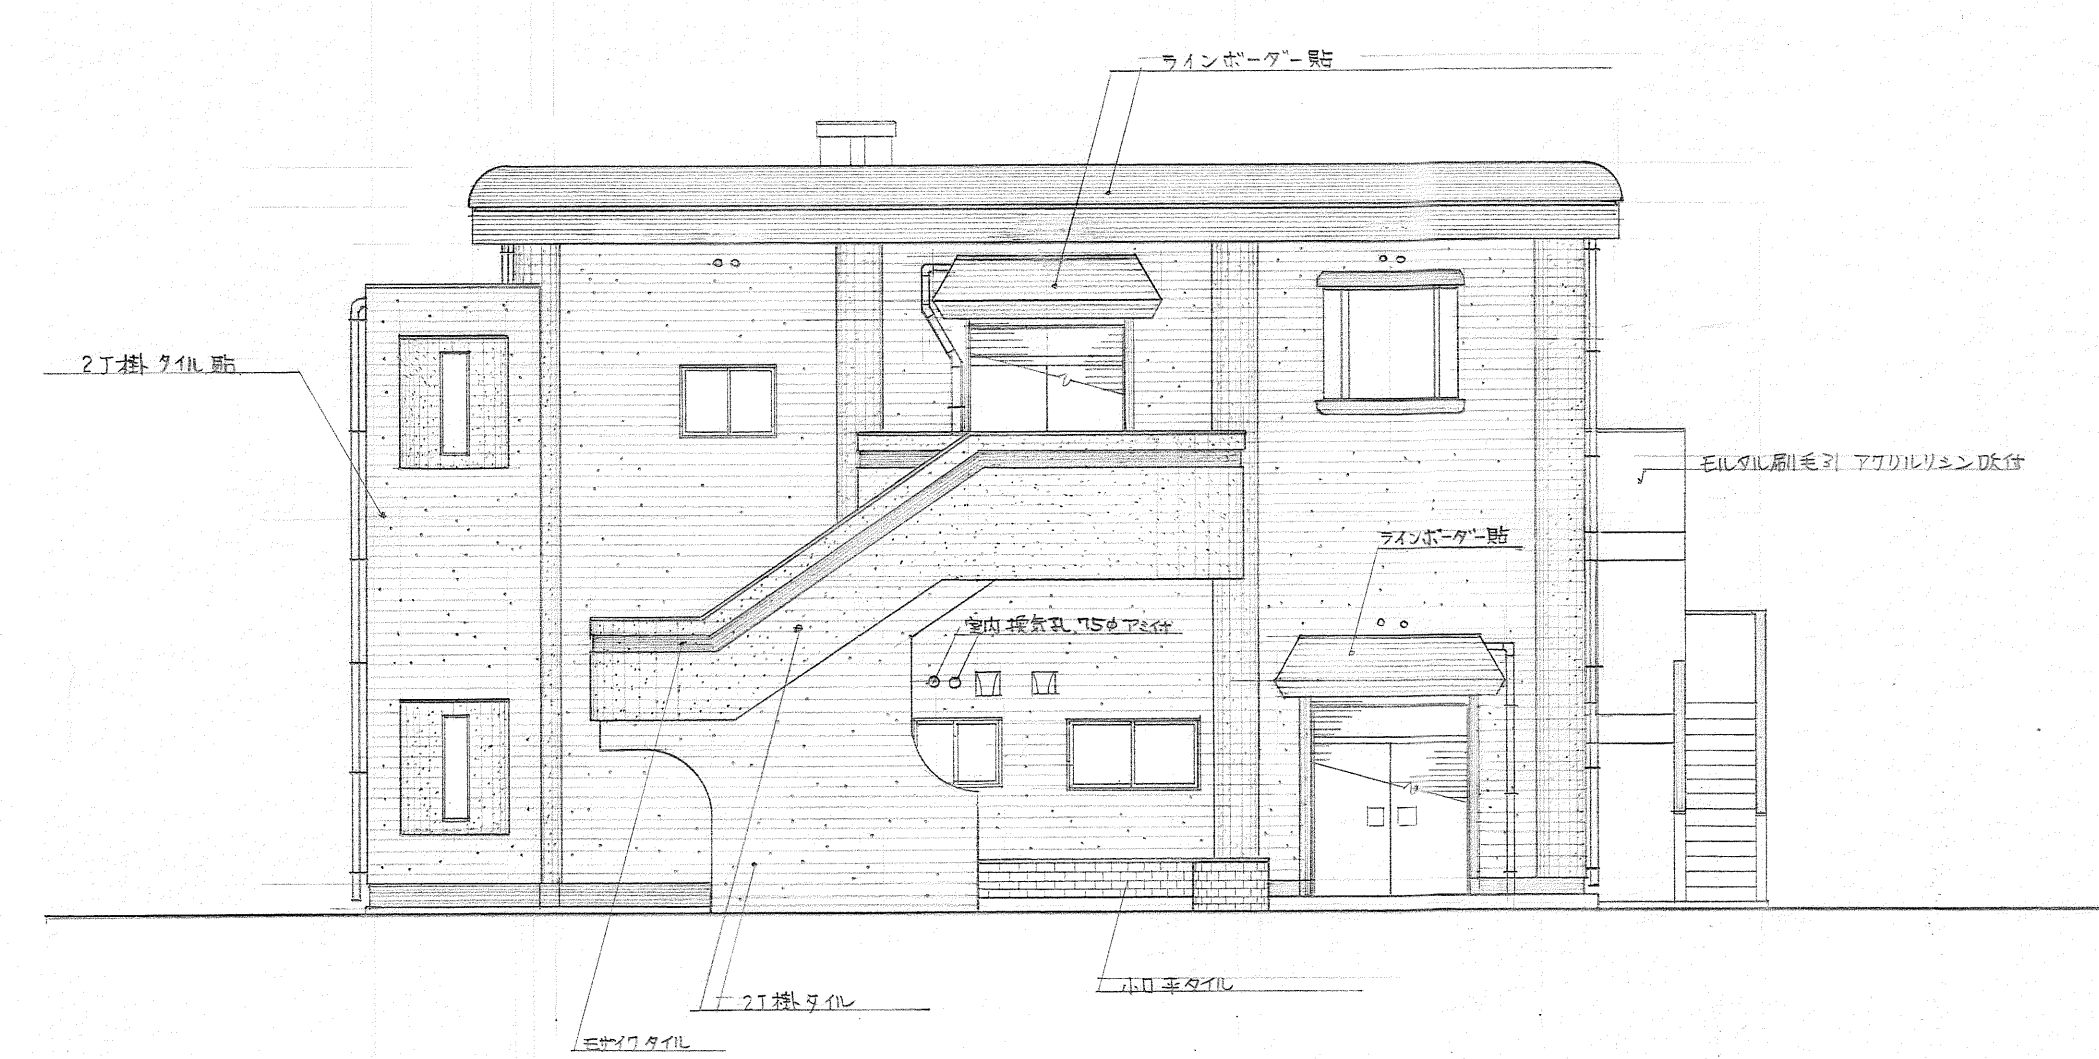

西立面図 S-1:100

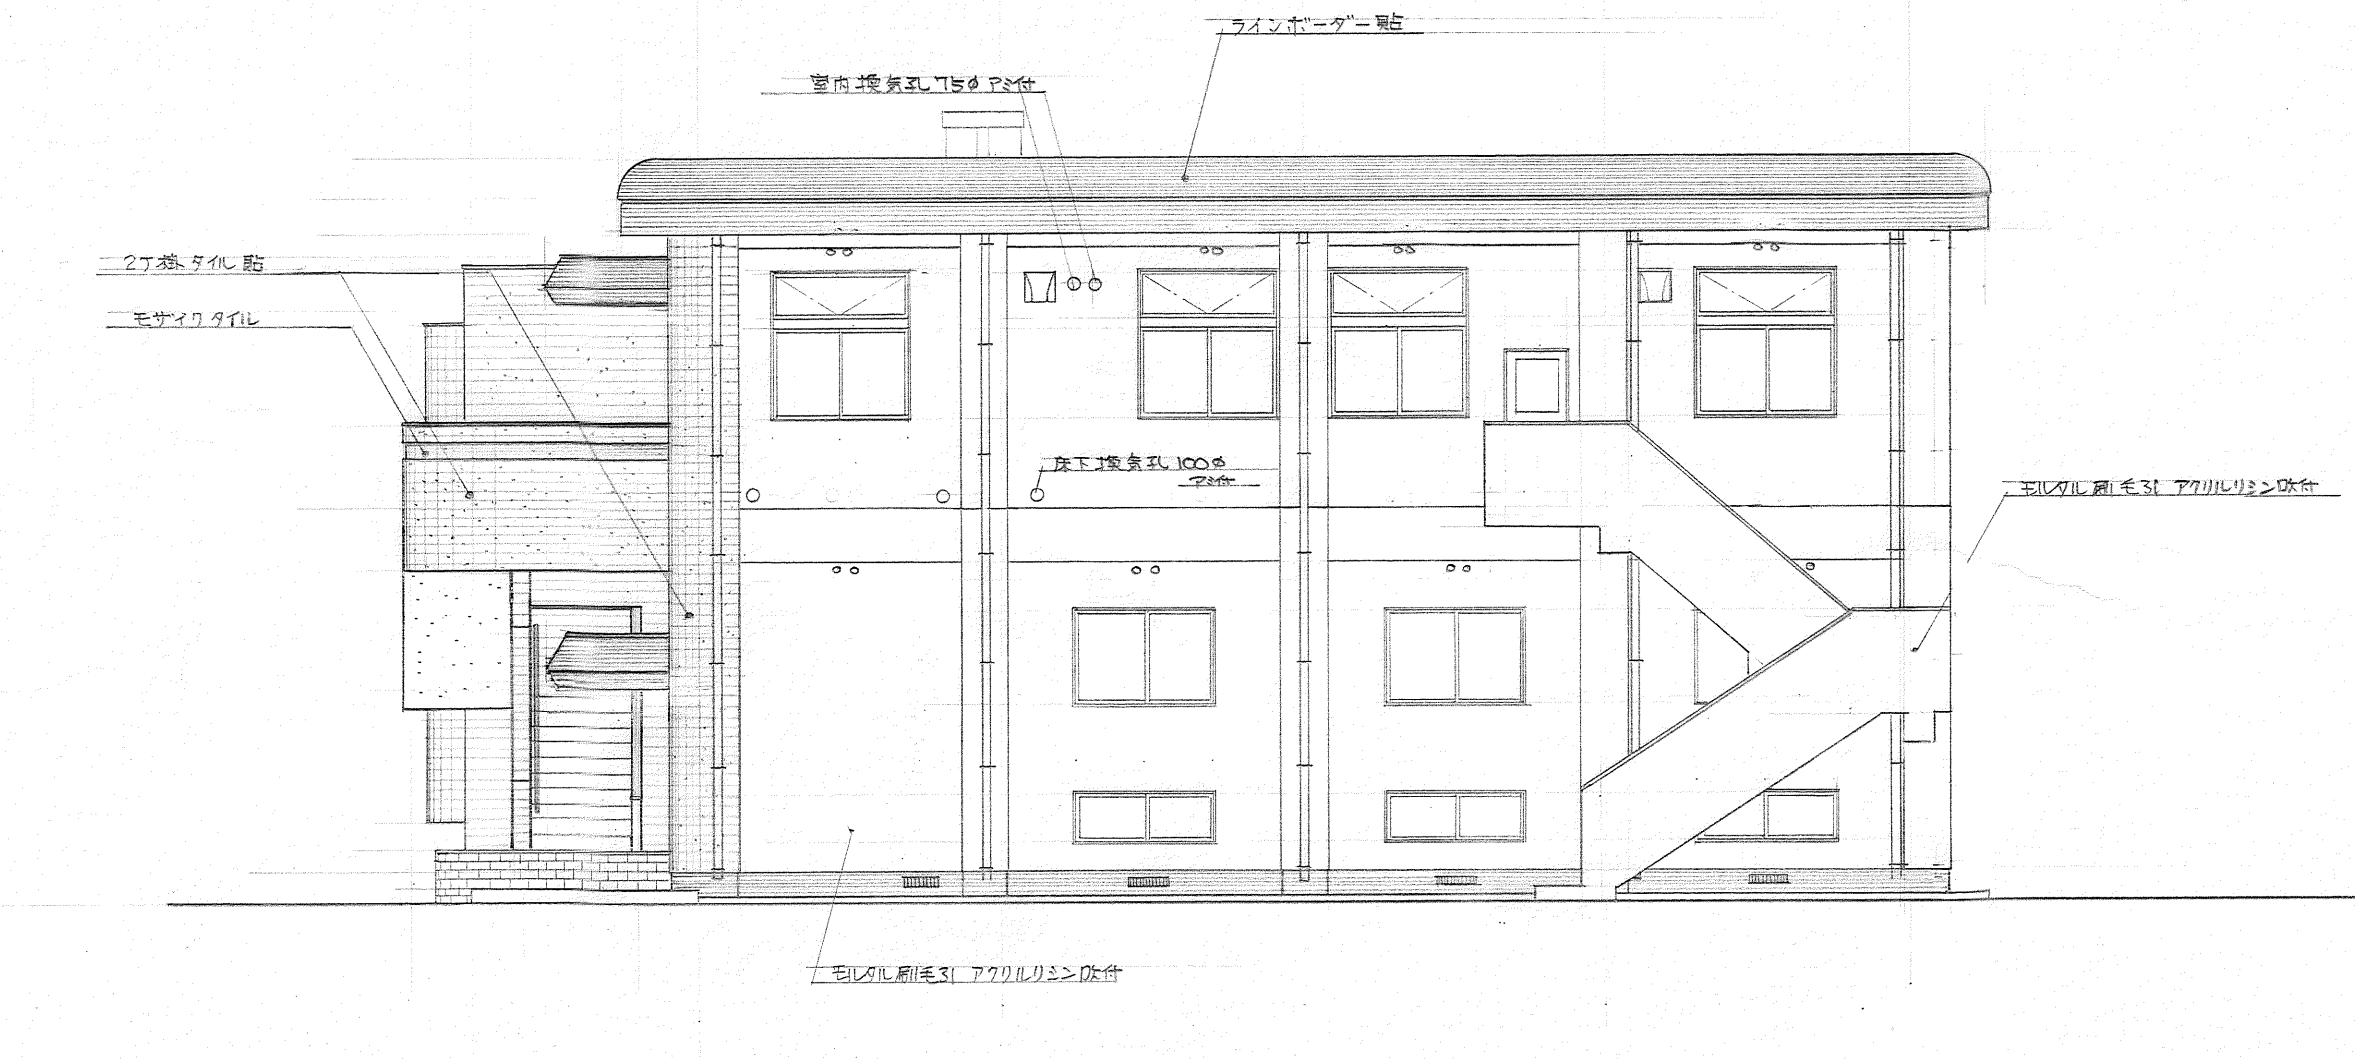

南立面図 S-1:100

昭和 年 月 日  
 名瀬市建設部建築住宅課  
 課長 藤原 信一 係長 係  
 認

名瀬市 小浜町地区集会所 新築工事	部長 次長 課長 専門役 係長 担当	設計年月日	(株)栄建築設計事務所 鹿児島県名瀬市幸町4-13 ☎09975-2-6875 一級建築士登録 63221 栄 博昭 事務所登録 鹿児島県登録 1-56-135号	工事名称	設計名称	図面名称	縮尺	図面番号 5
-------------------	--------------------	-------	--	------	------	------	----	-----------