

地番	4-1, 4-2
土地の所在	奄美市名瀬浜里町

土地所在図
地積測量図

(世界測地系・平面直角座標系1系：測量日 令和5年11月5日)

地番	(B) 4-2				
測点名	X座標	Y座標	①:X(n+1)-X(n-1)	①×Y	辺長
P2	-509849.072	-2605.672	9.308	-24253.594976	15.94
P1	-509853.675	-2593.787	-34.917	90567.260679	12.74
K9	-509883.989	-2600.401	-38.306	99610.960706	31.02
P416	-509891.981	-2628.842	-7.999	21028.107158	29.54
K14	-509891.988	-2629.102	26.799	-70457.304498	0.26
P4	-509865.182	-2615.182	29.005	-75853.353910	30.20
P5	-509862.983	-2613.462	16.110	-42102.872820	2.79
倍面積	1460.797661				
面積	730.3988305				
地積	730.39m ²				
坪数	220.94坪				

残地求積 4-1
1589.63-730.39=859.24m²



地積 (A) 4-1=859.24m²
(B) 4-2=730.39m²

引照点成果表

No.	測点名	X座標	Y座標	水平角	水平距離
器械点	T-2	-509844.437	-2609.780		
後視点	T-4	-509886.946	-2629.350	0°00'00"	46.797
	P2	-509849.072	-2605.672	293°43'46"	6.193
	K14	-509891.988	-2629.102	357°23'38"	51.327

既知点の名称及び座標値

測点名	X座標	Y座標	種別
T-2	-509844.437	-2609.780	多角点
T-3	-509836.638	-2604.444	多角点
T-4	-509886.946	-2629.350	多角点
P416	-509891.981	-2628.842	筆界点
P4	-509865.182	-2615.182	筆界点
P5	-509862.983	-2613.462	筆界点
P2	-509849.072	-2605.672	筆界点
K14	-509891.988	-2629.102	筆界点

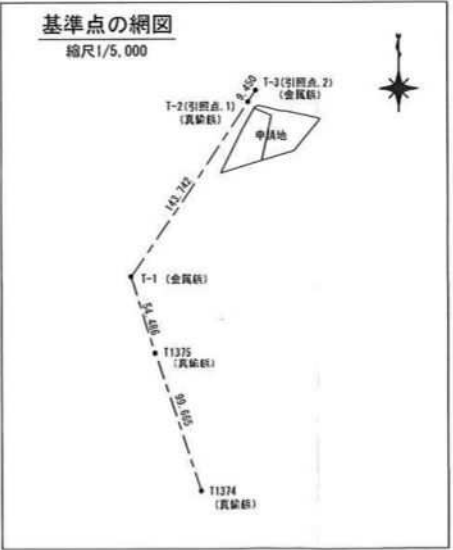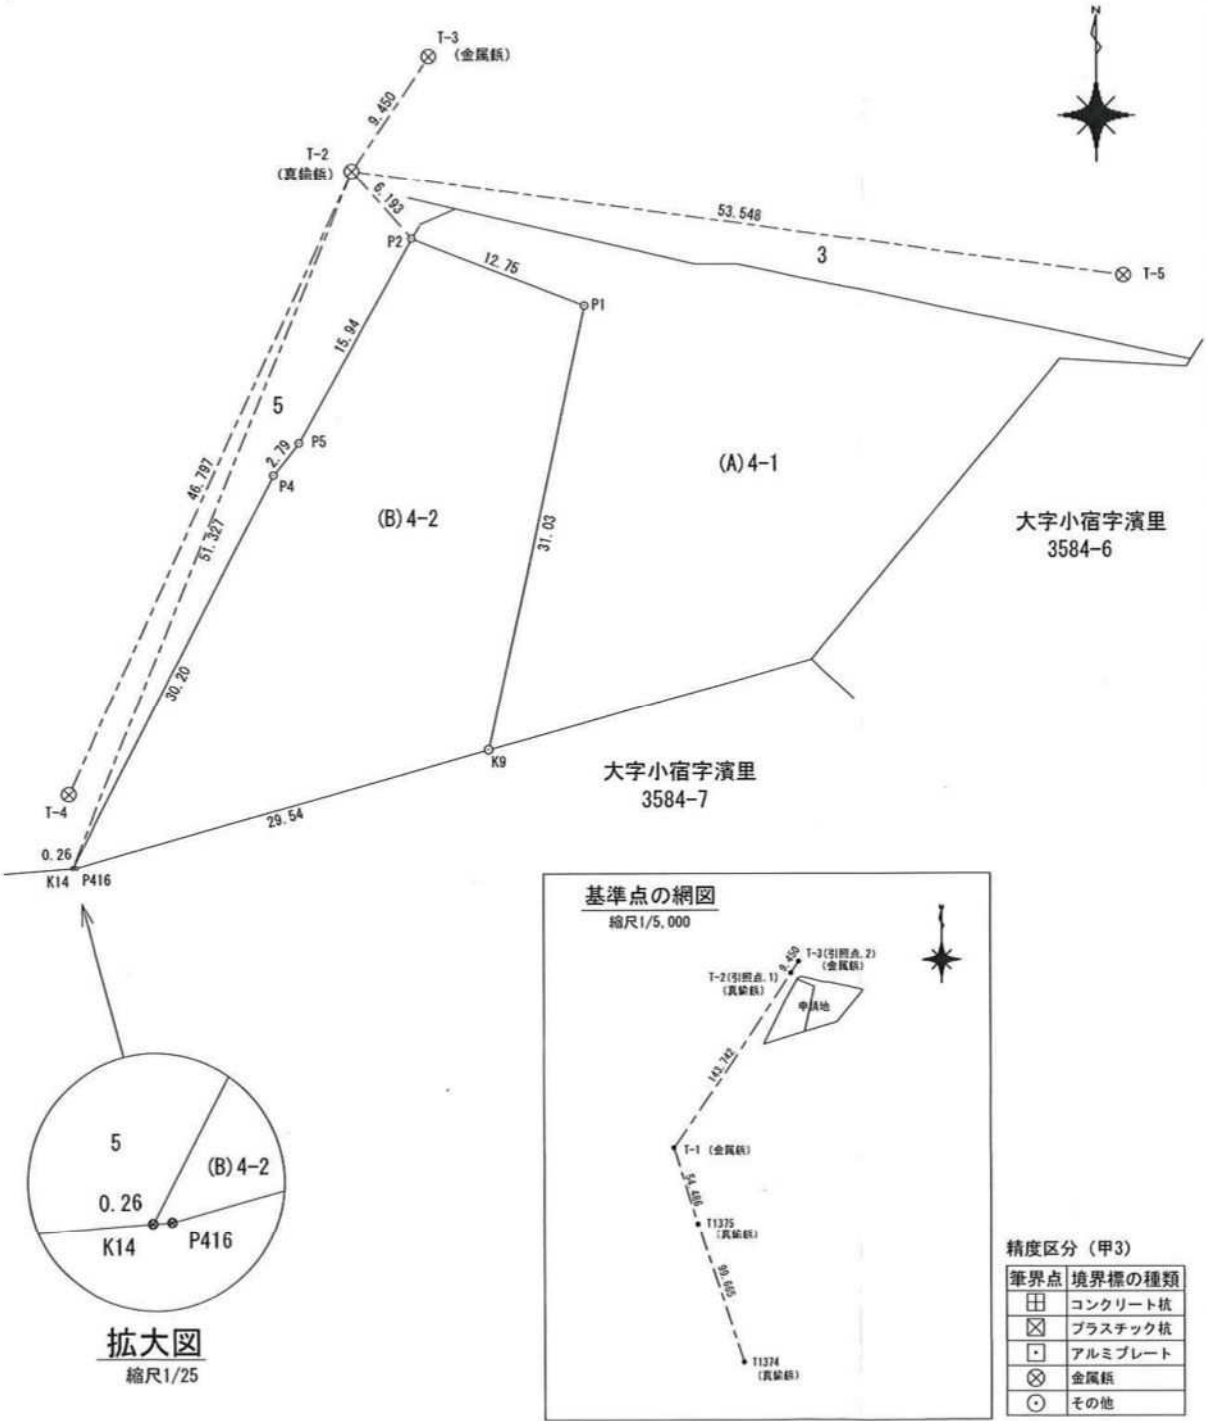

精度区分 (甲3)	
筆界点	境界標の種類
田	コンクリート杭
田	プラスチック杭
田	アルミプレート
田	金属板
田	その他

縮尺 1/500