


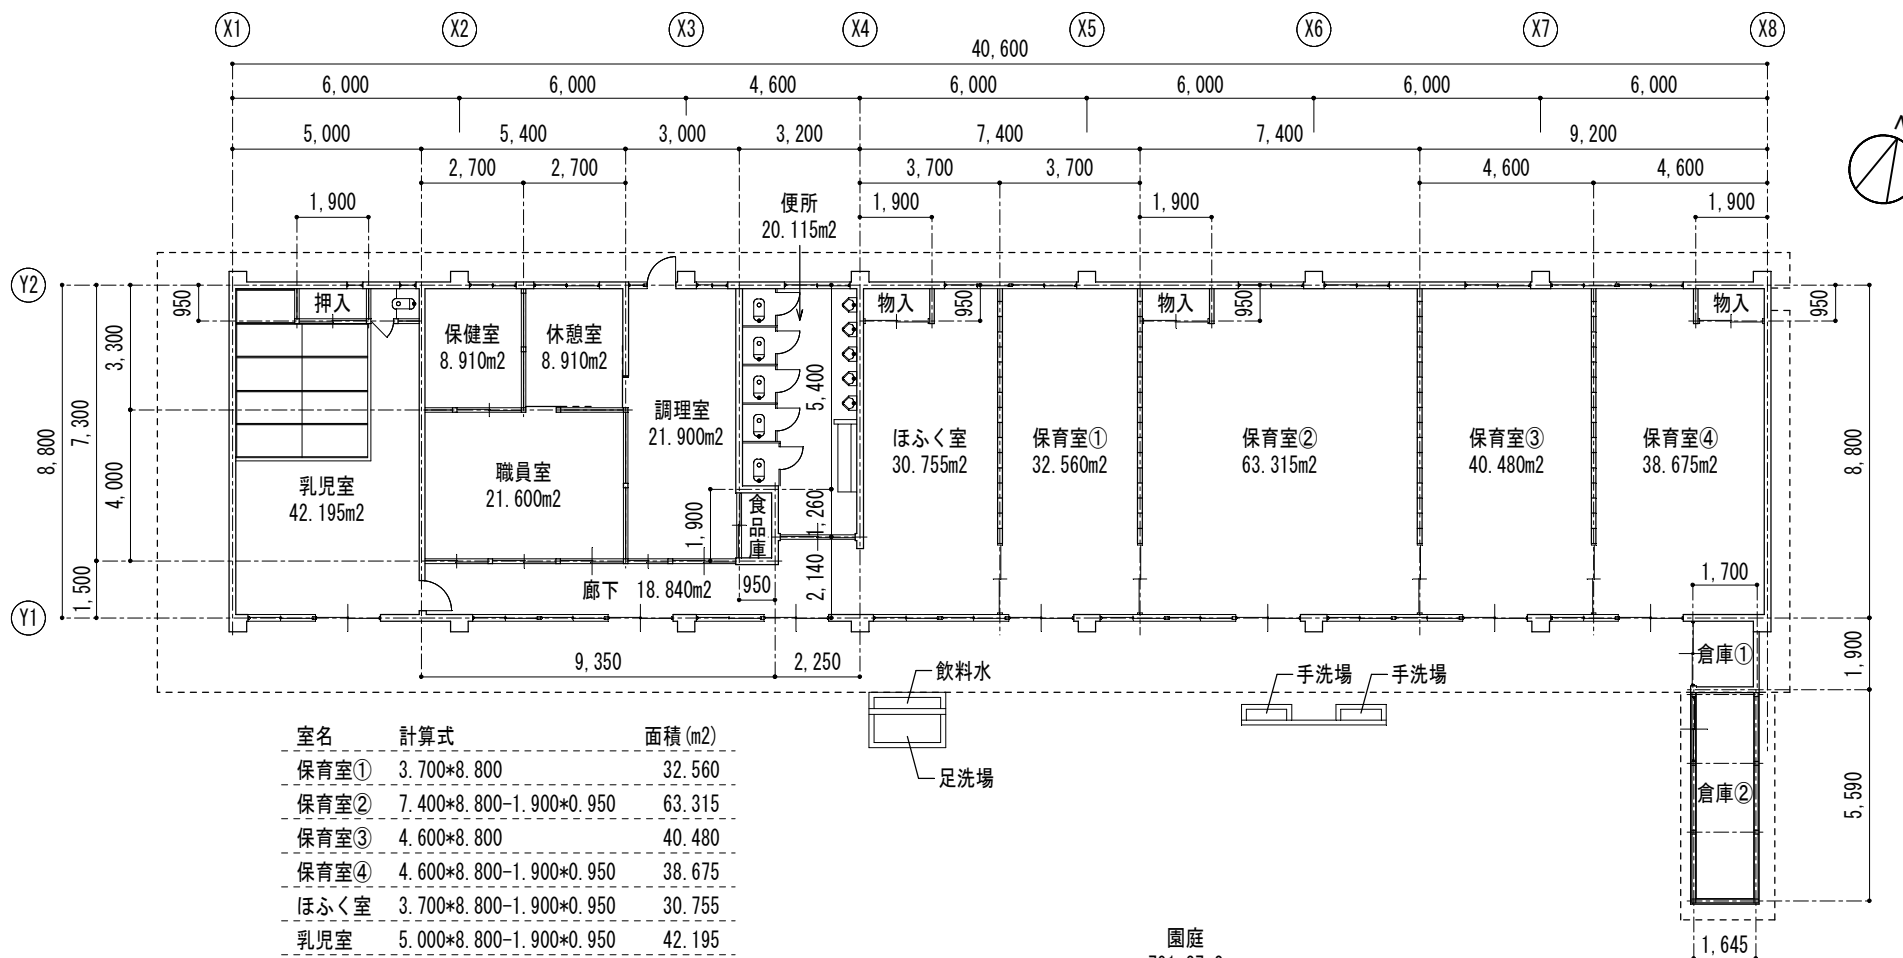

室名	計算式	面積 (m ²)
保育室①	3.700×8.800	32.560
保育室②	7.400×8.800-1.900×0.950	63.315
保育室③	4.600×8.800	40.480
保育室④	4.600×8.800-1.900×0.950	38.675
ほふく室	3.700×8.800-1.900×0.950	30.755
乳児室	5.000×8.800-1.900×0.950	42.195
職員室	5.400×4.000	21.600
保健室	2.700×3.300	8.910
休憩室	2.700×3.300	8.910
調理室	3.000×7.300	21.900
食品庫	0.950×1.900	1.805
便所	3.200×5.400+2.250×1.260	20.115
廊下	9.350×1.500+2.250×2.140	18.840
物入・押入	1.900×0.950×4	7.220
倉庫①	1.700×1.900	3.230
倉庫②	1.645×5.590	9.196
合計		369.706

園庭
791.37m²