

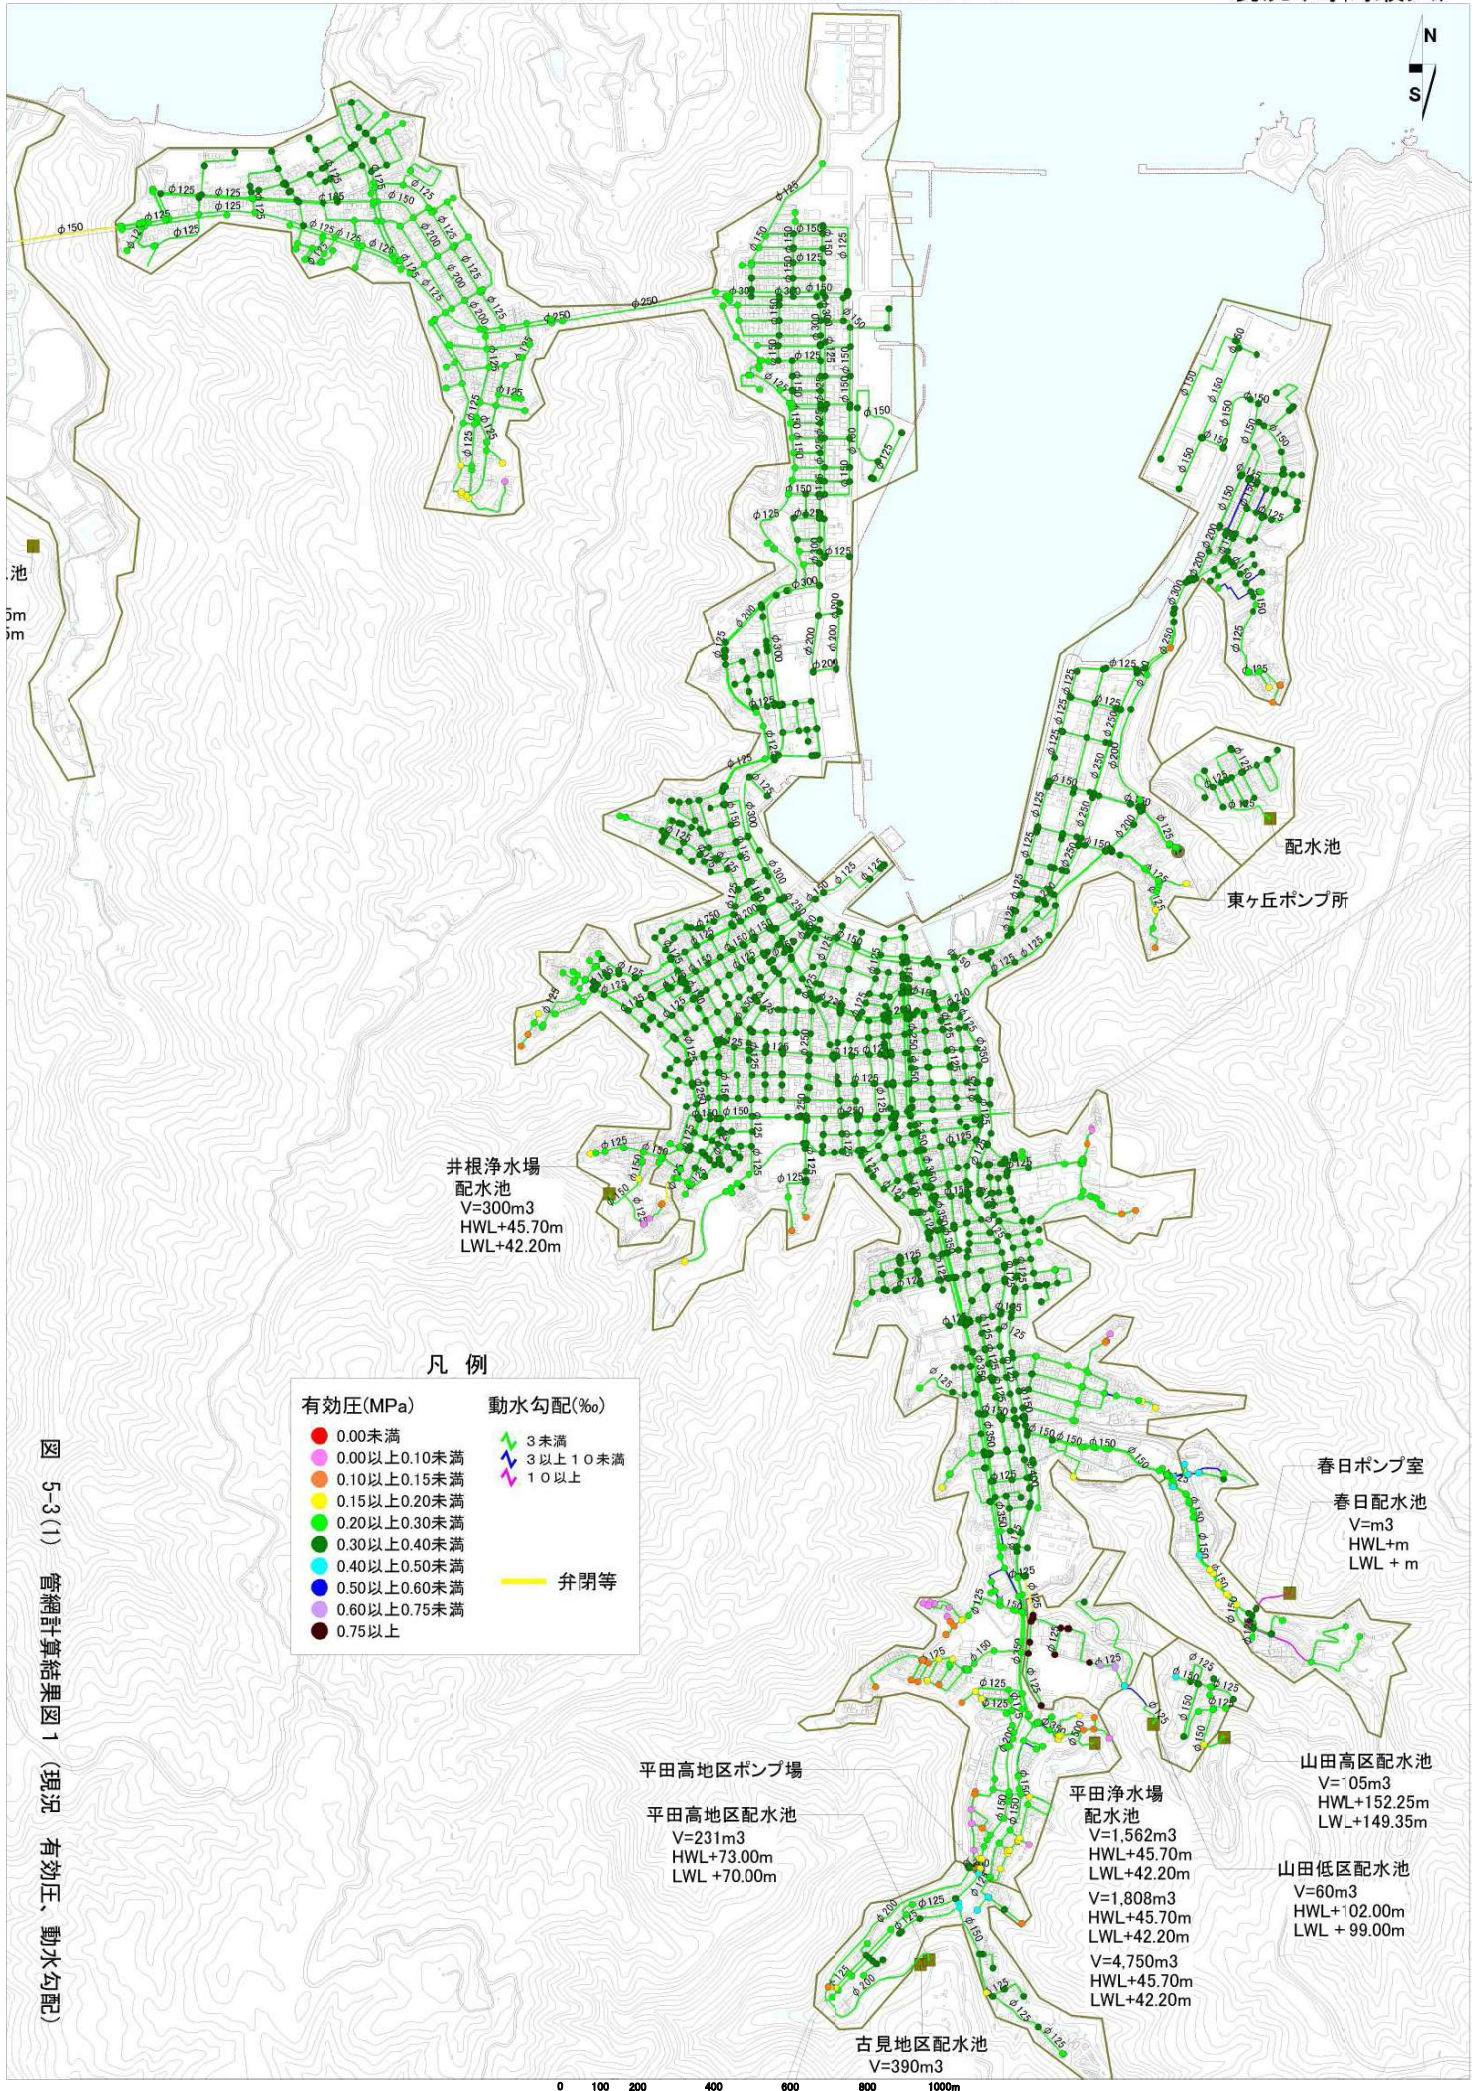


図 5-3(1) 管網計算結果図 1 (現況 有効圧、動水勾配)



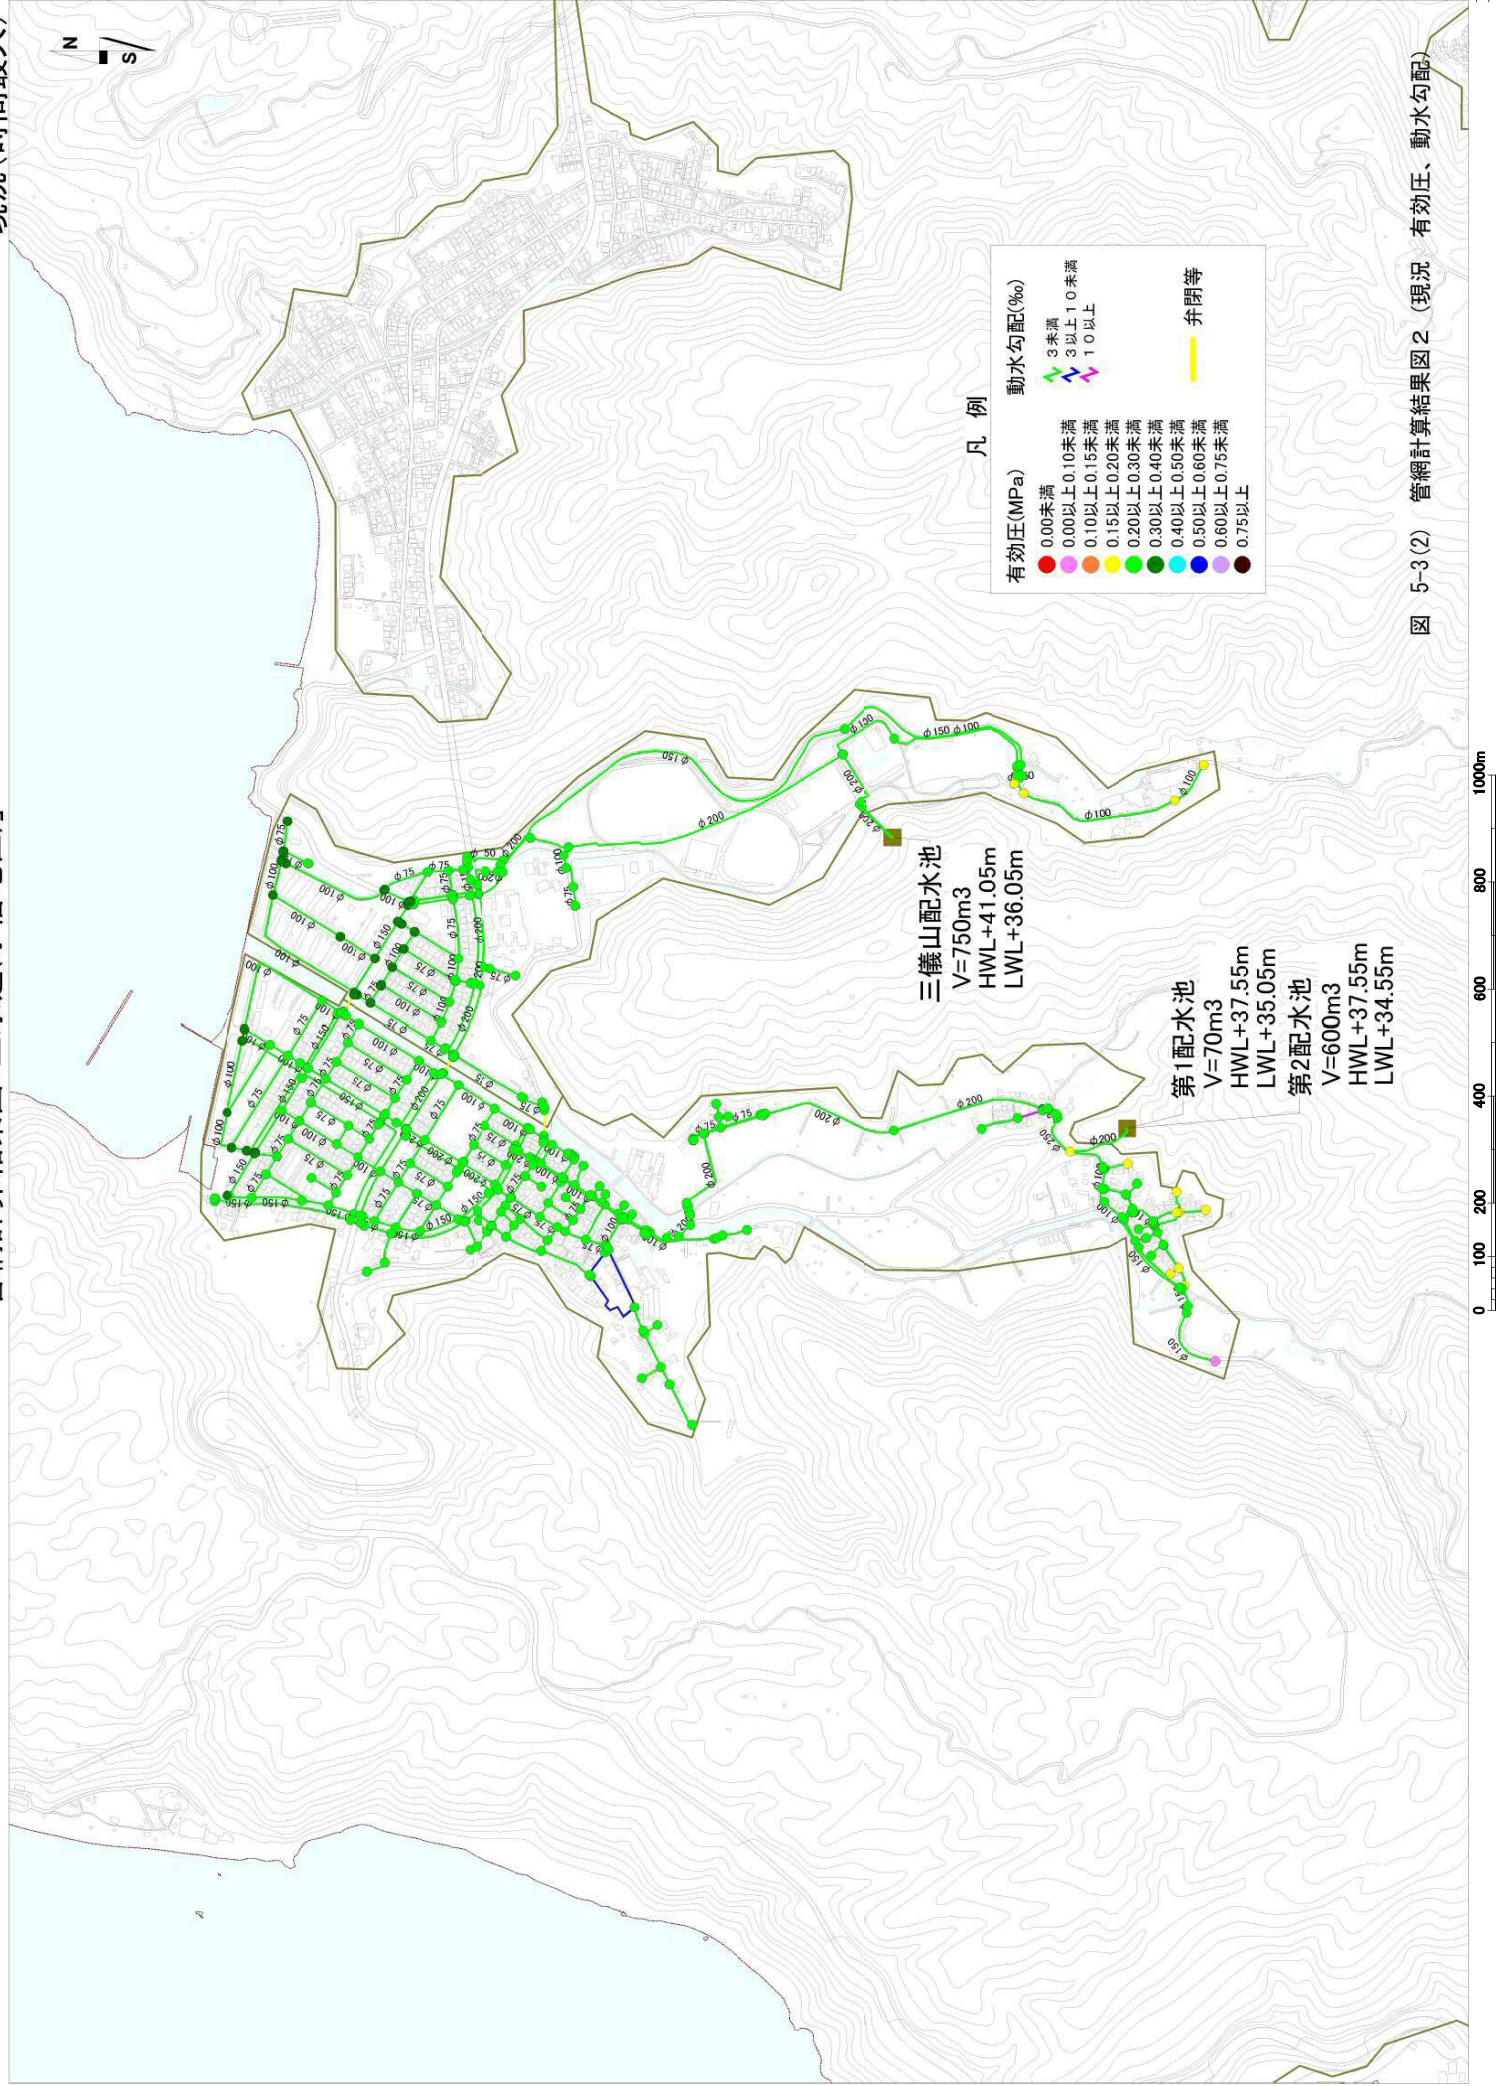


図 5-3(2) 管網計算結果図2 (現況 有効圧、動水勾配)



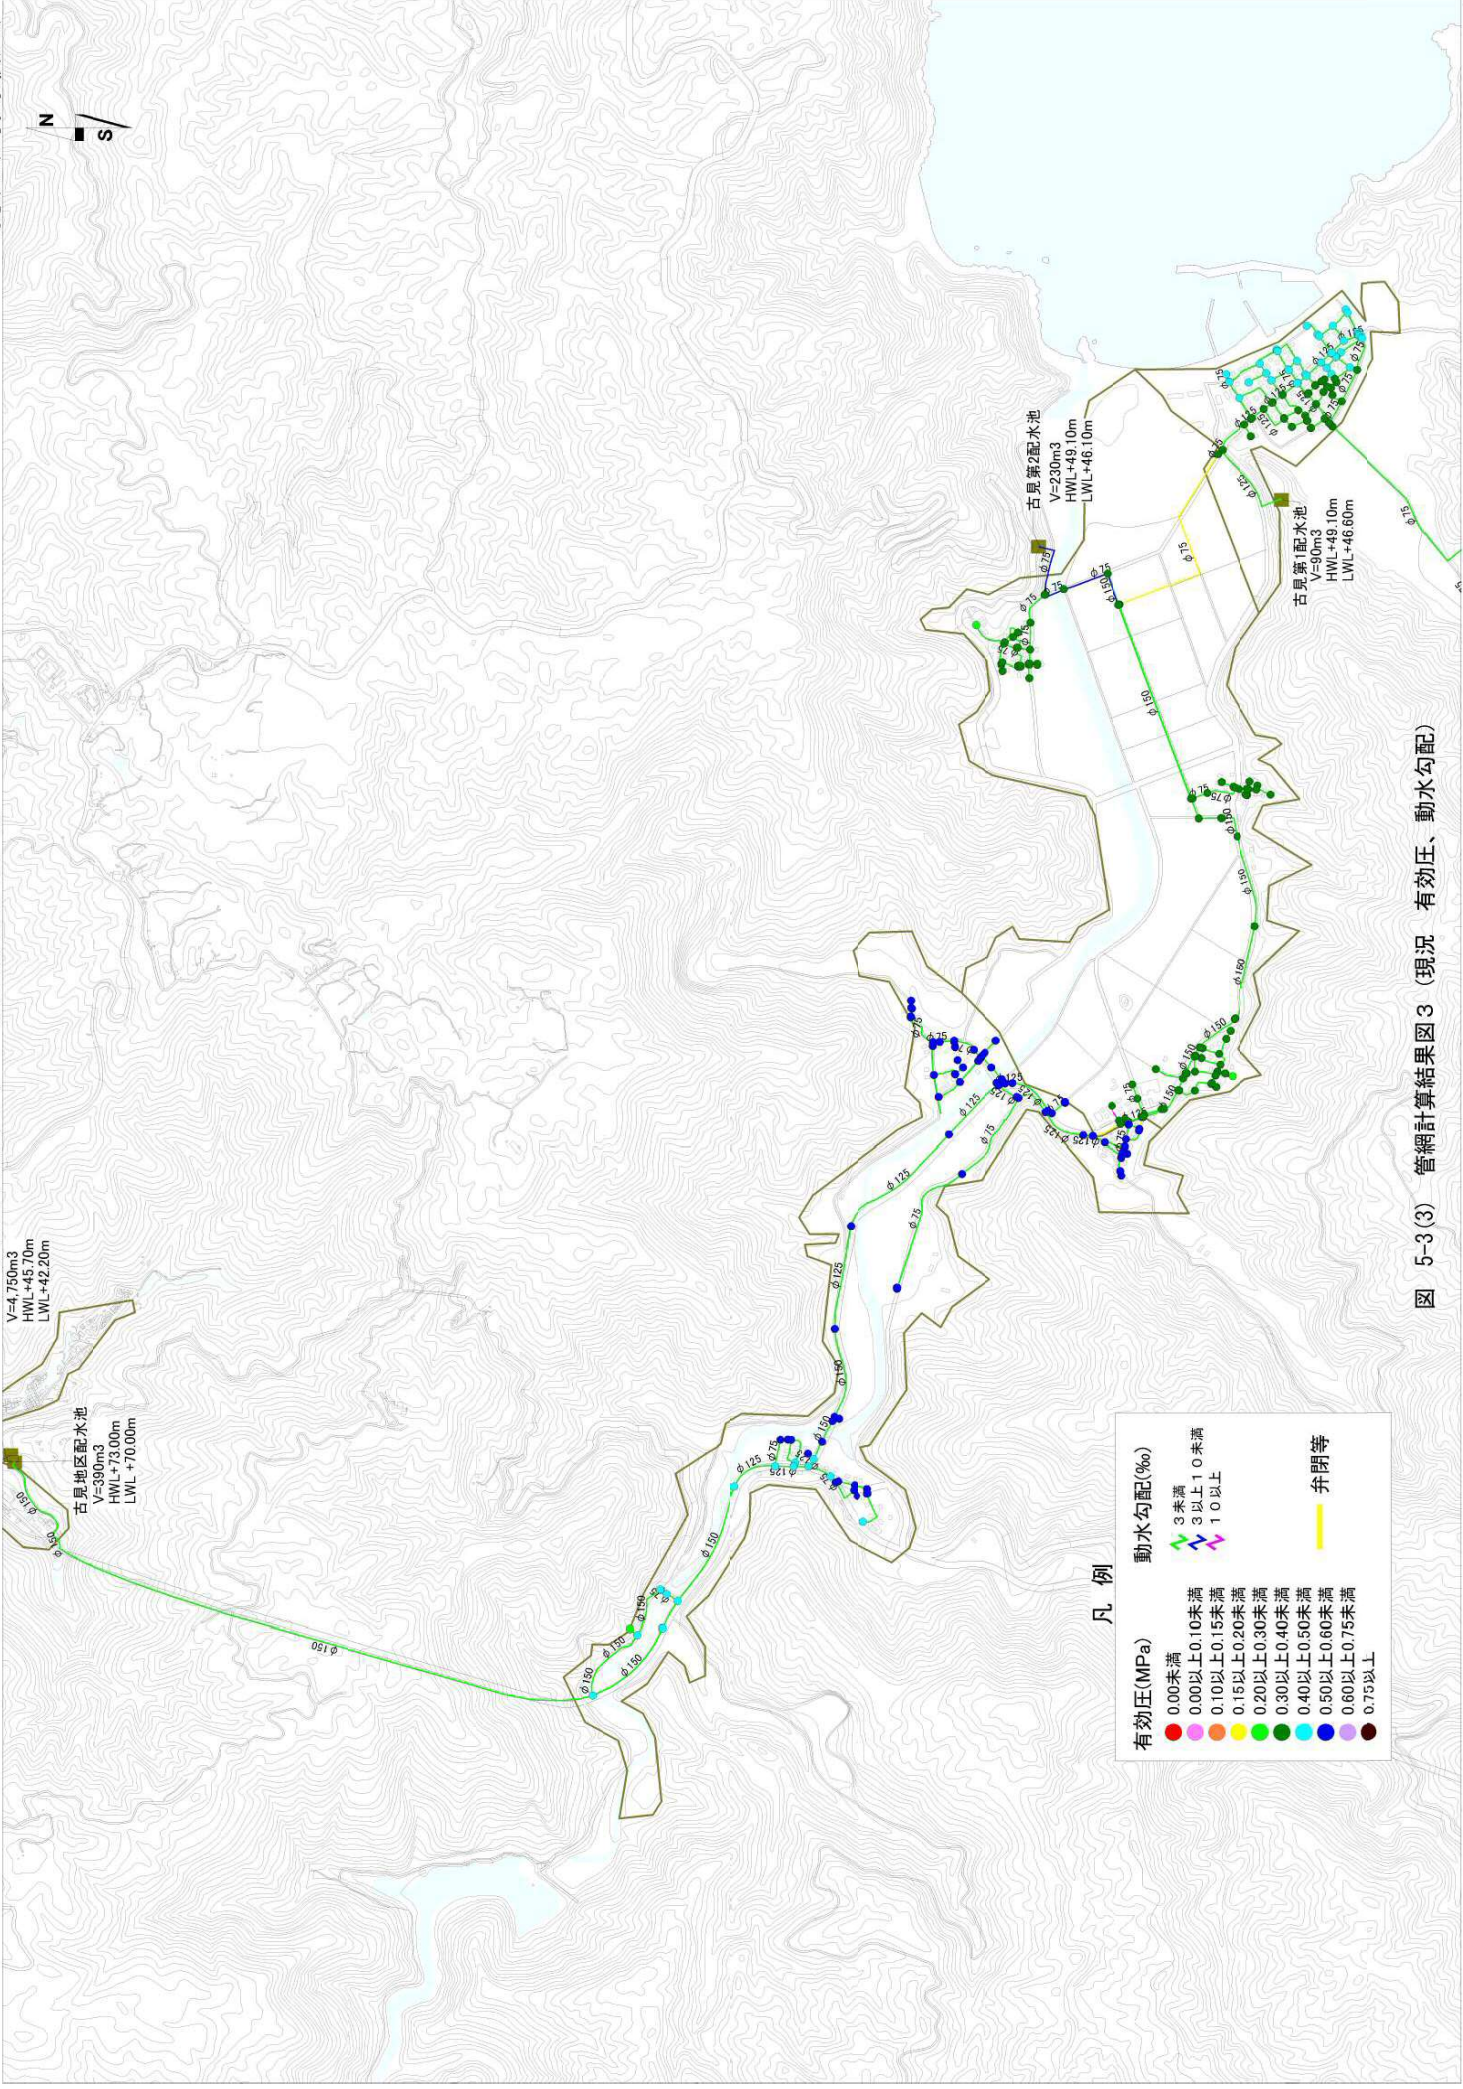


図 5-3 (3) 管網計算結果図3 (現況 有効圧、動水勾配)



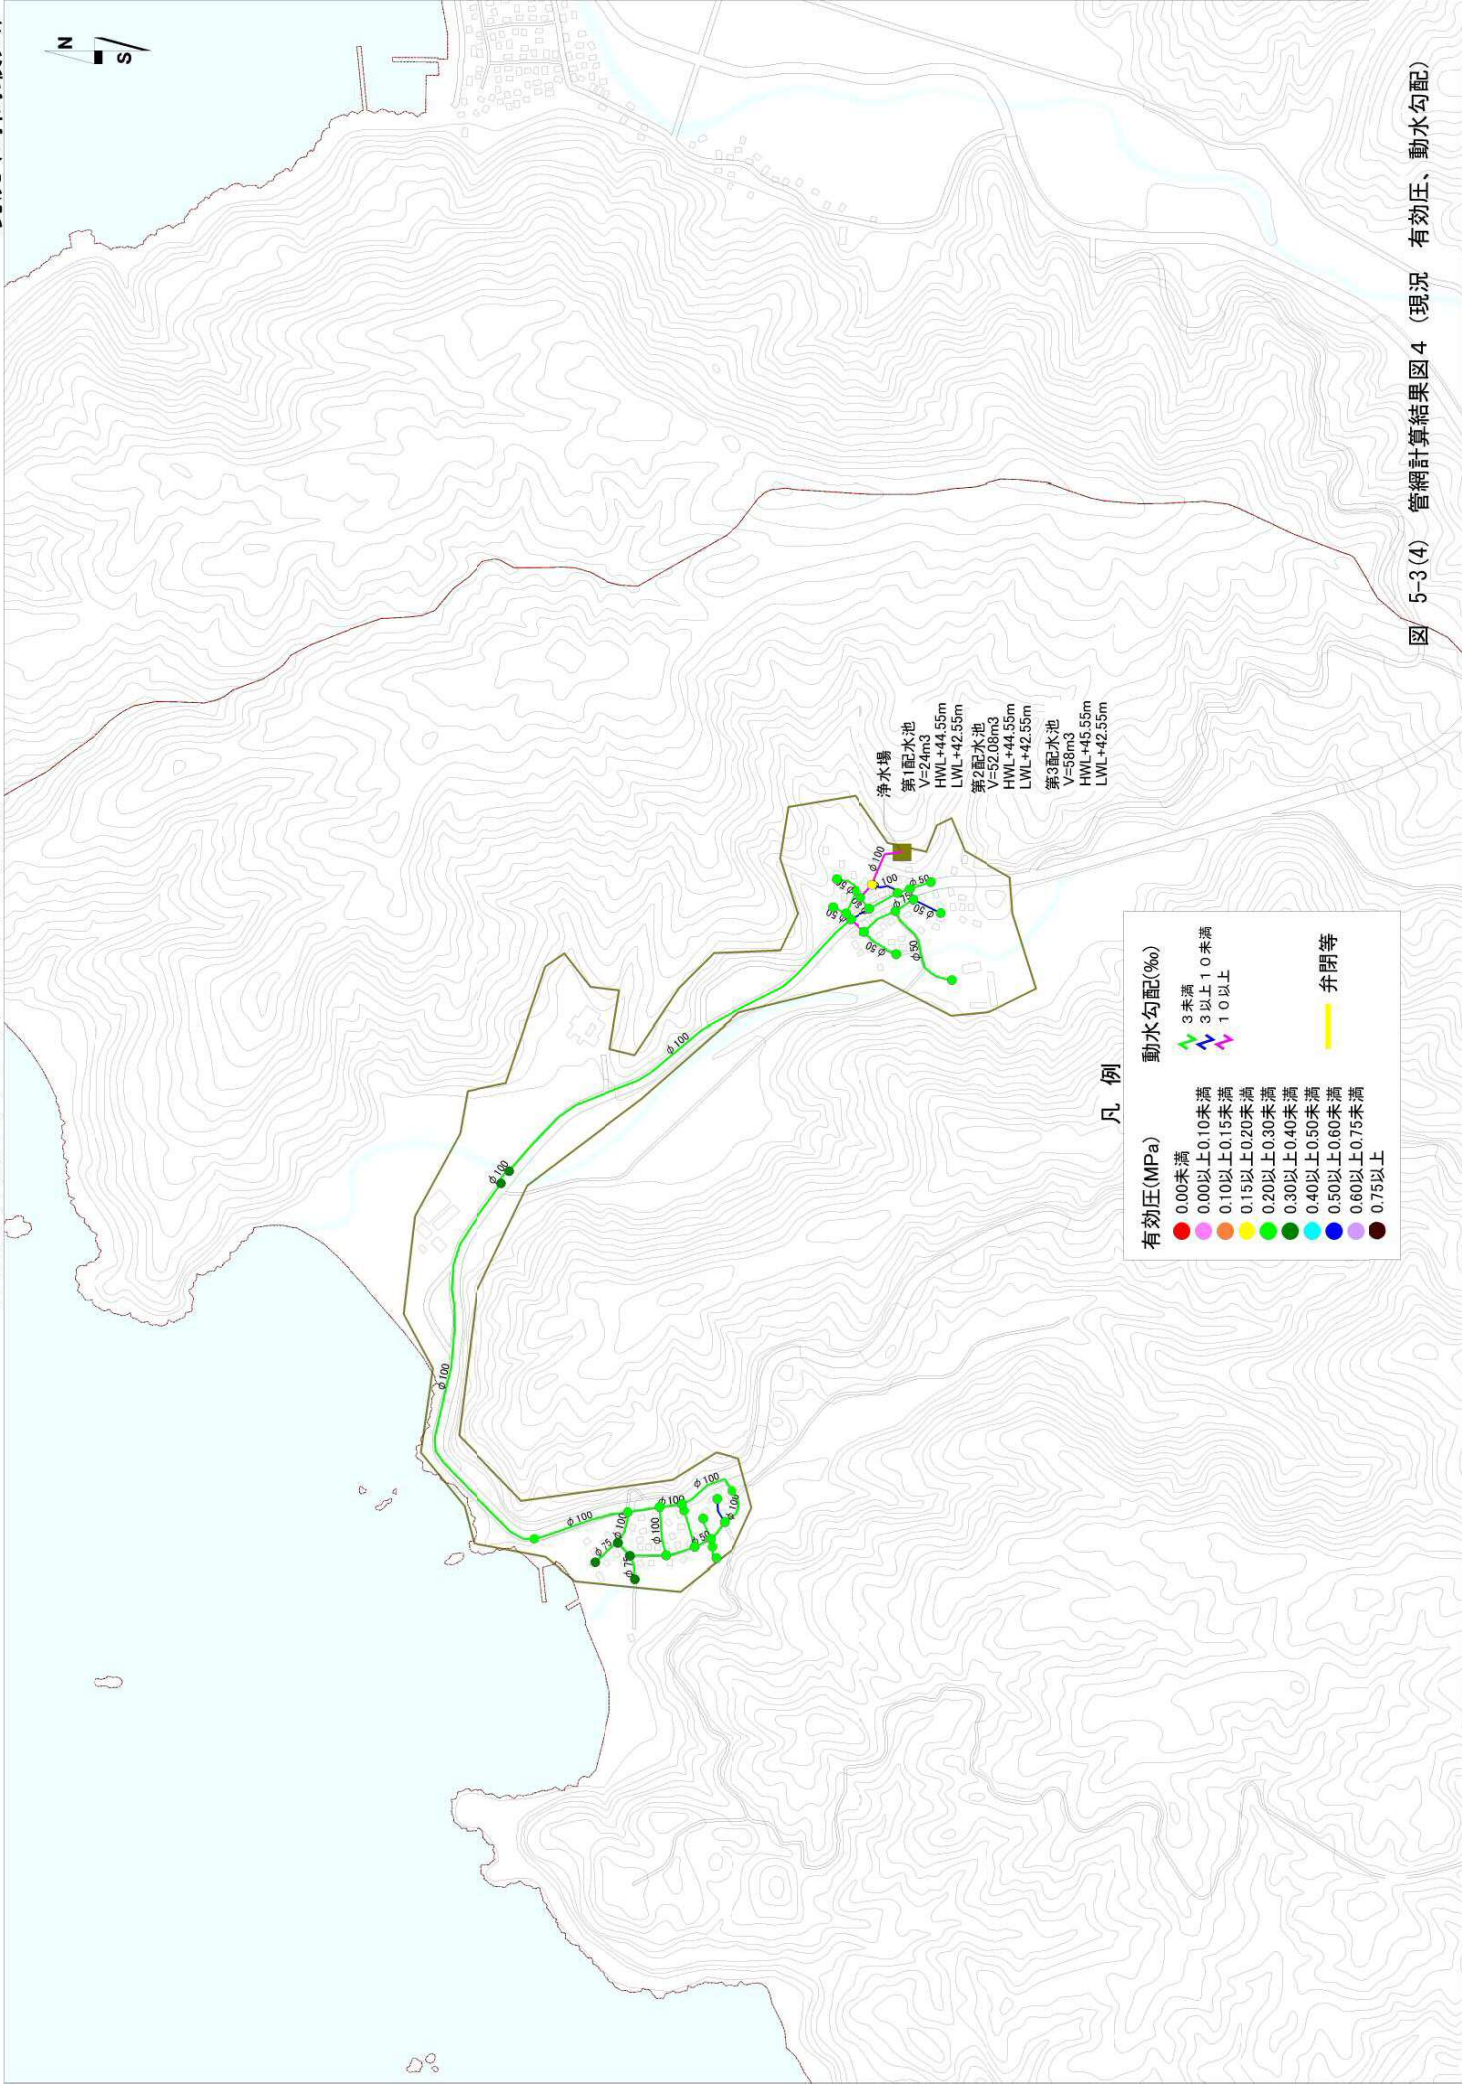


図 5-3 (4) 管網計算結果図 4 (現況 有効圧、動水勾配)



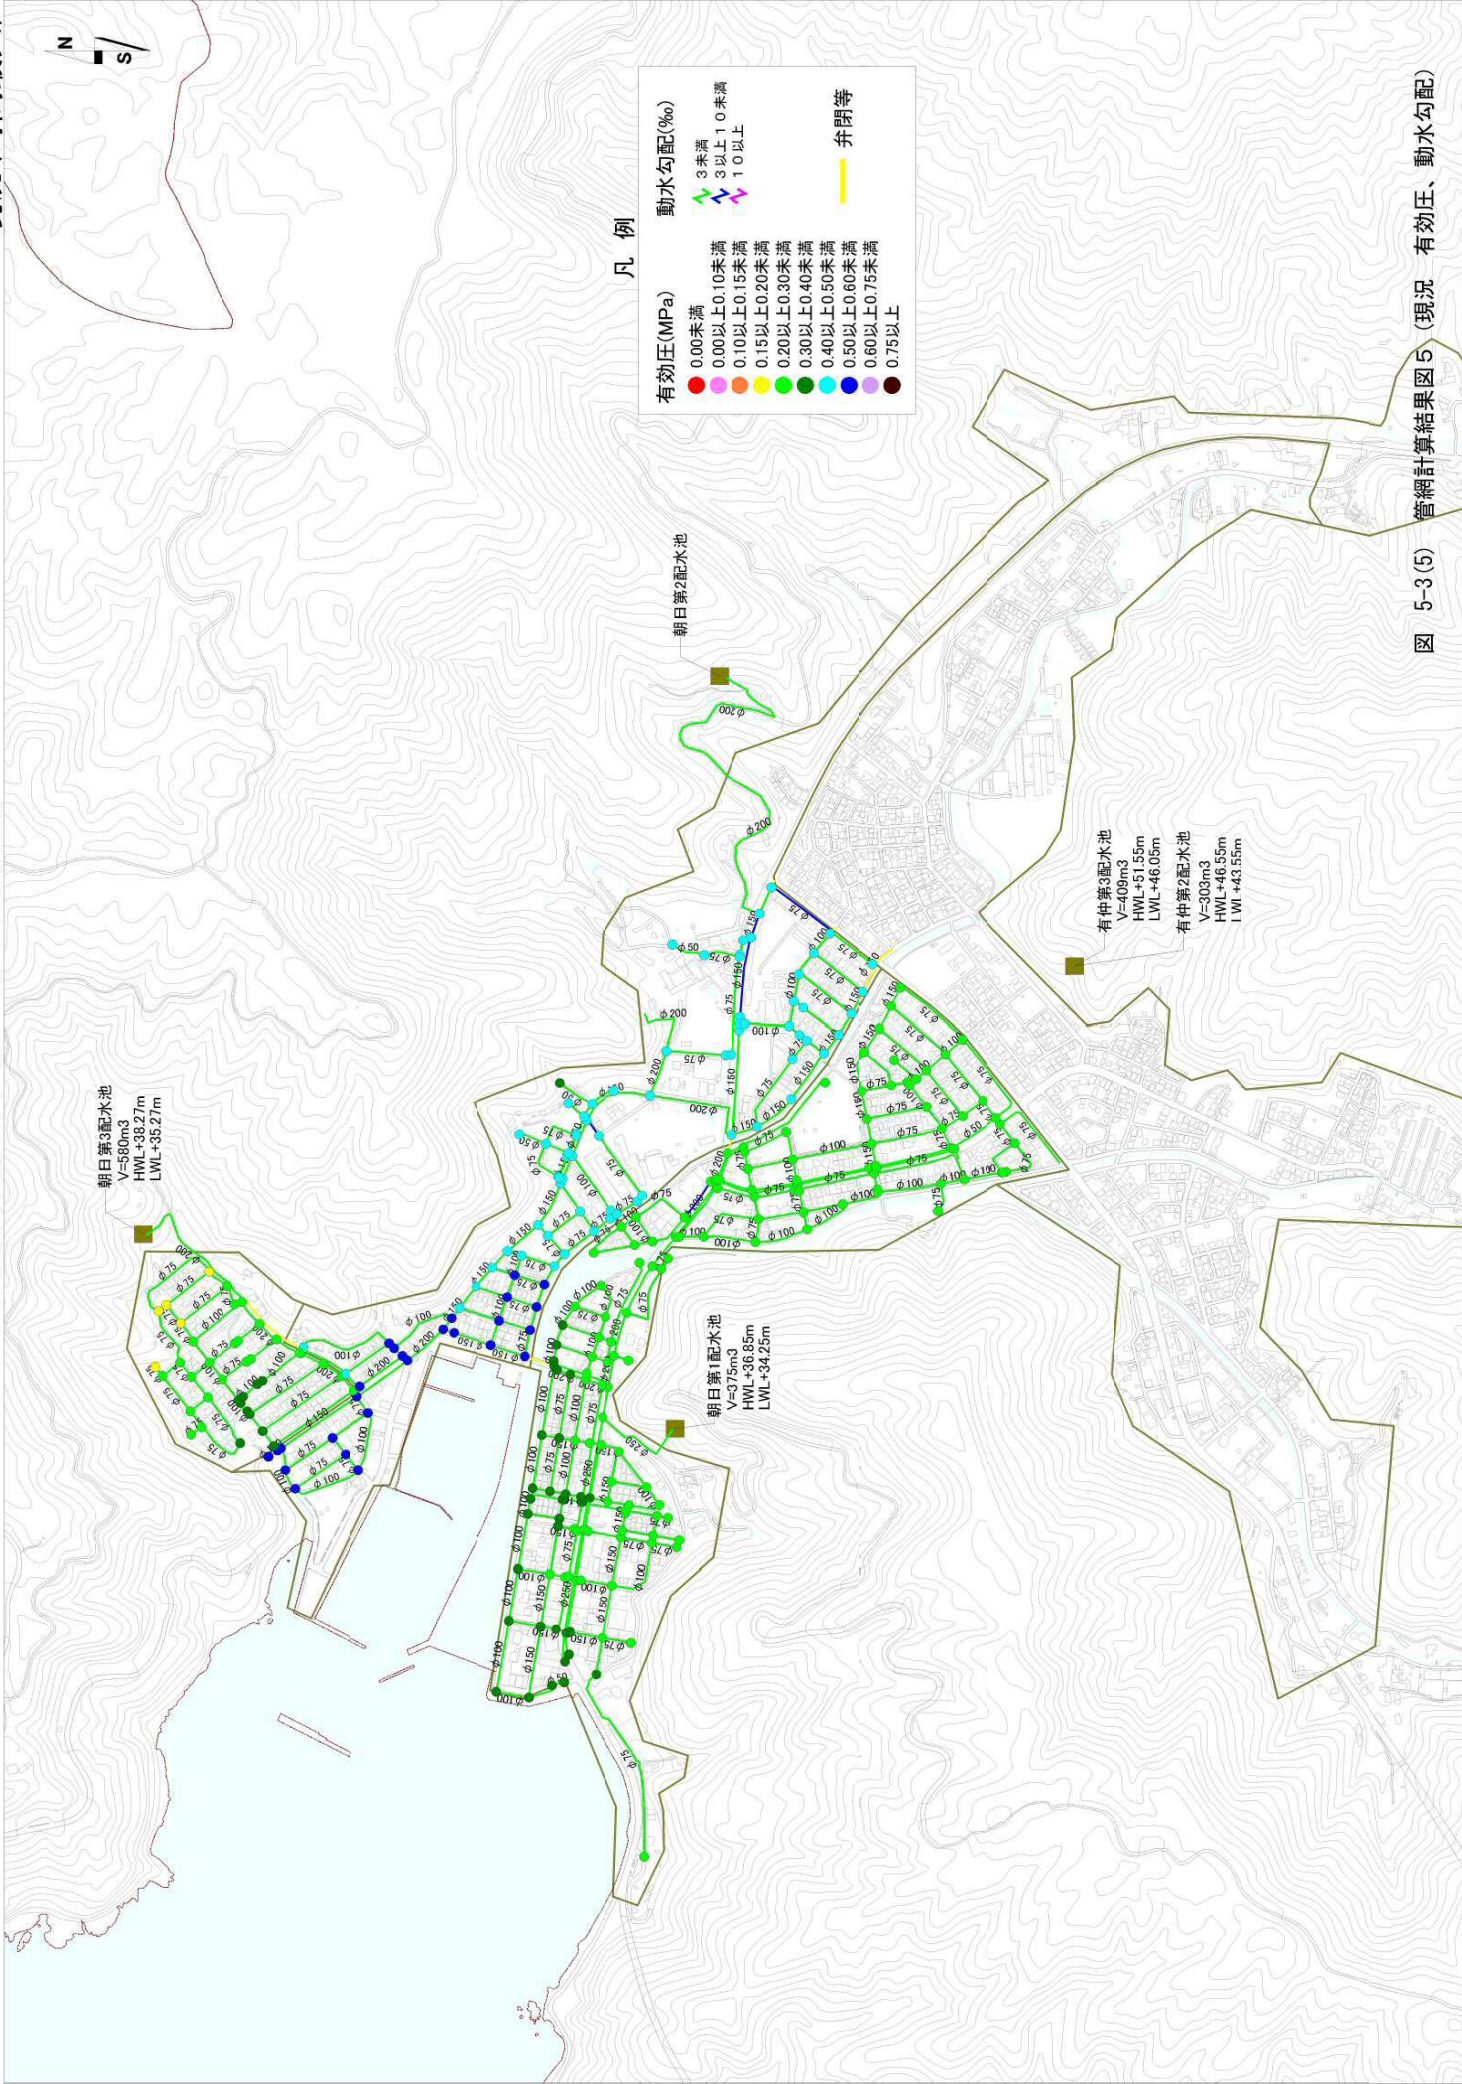


図 5-3 (5) 管網計算結果図5 (現況 有効圧、動水勾配)



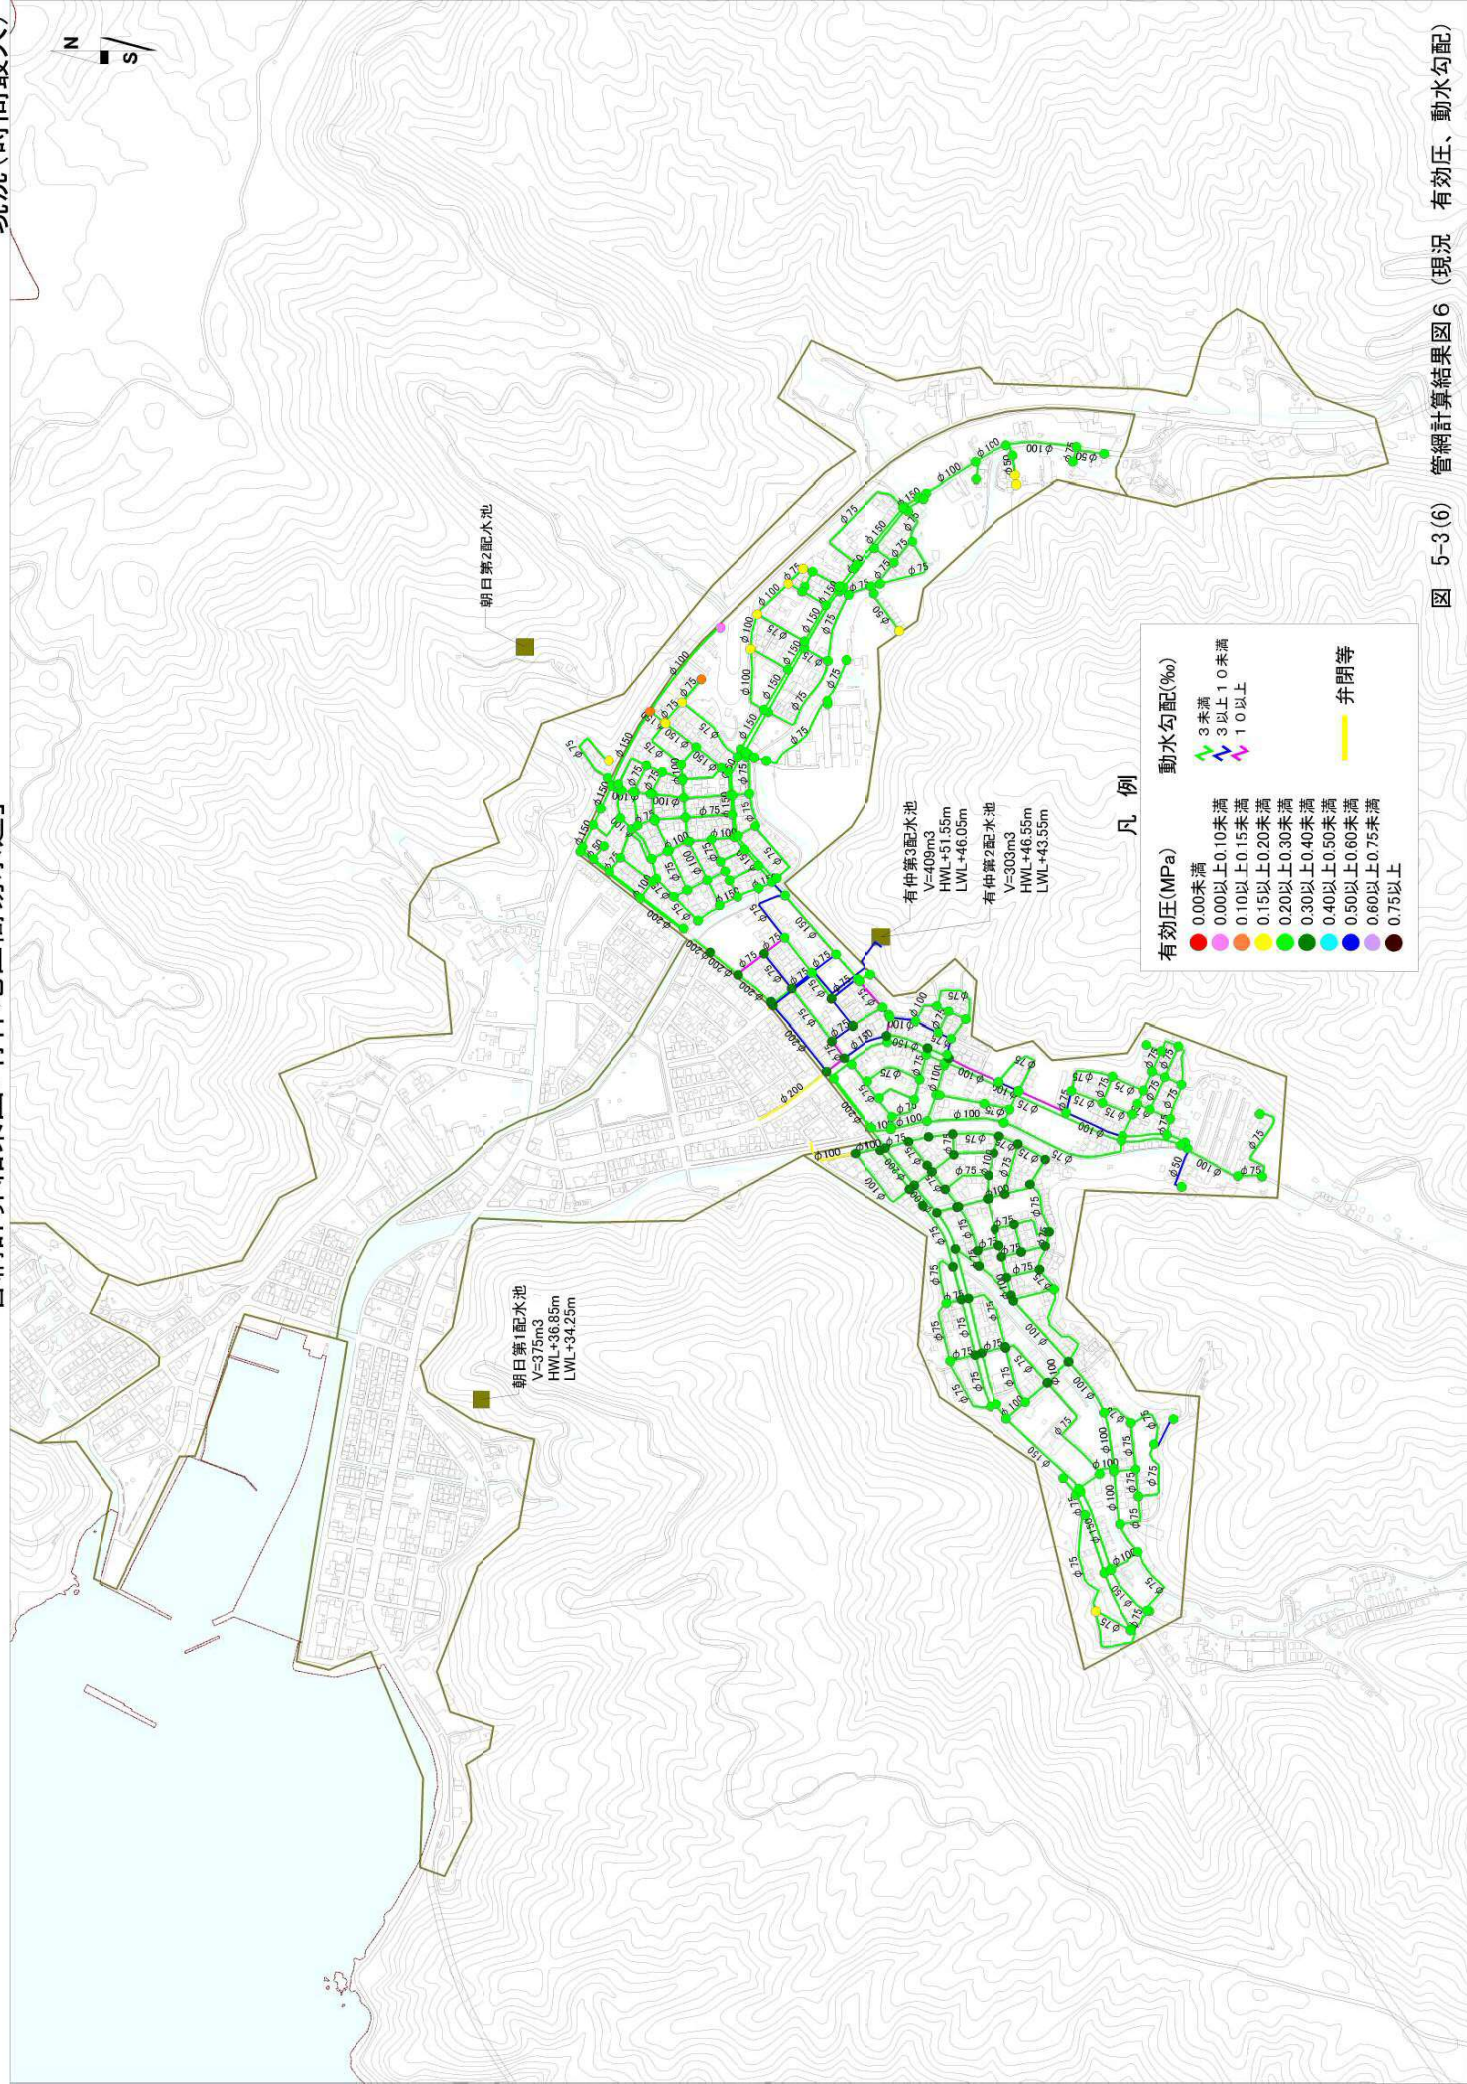


図 5-3(6) 管網計算結果図 6 (現況 有効圧、動水勾配)



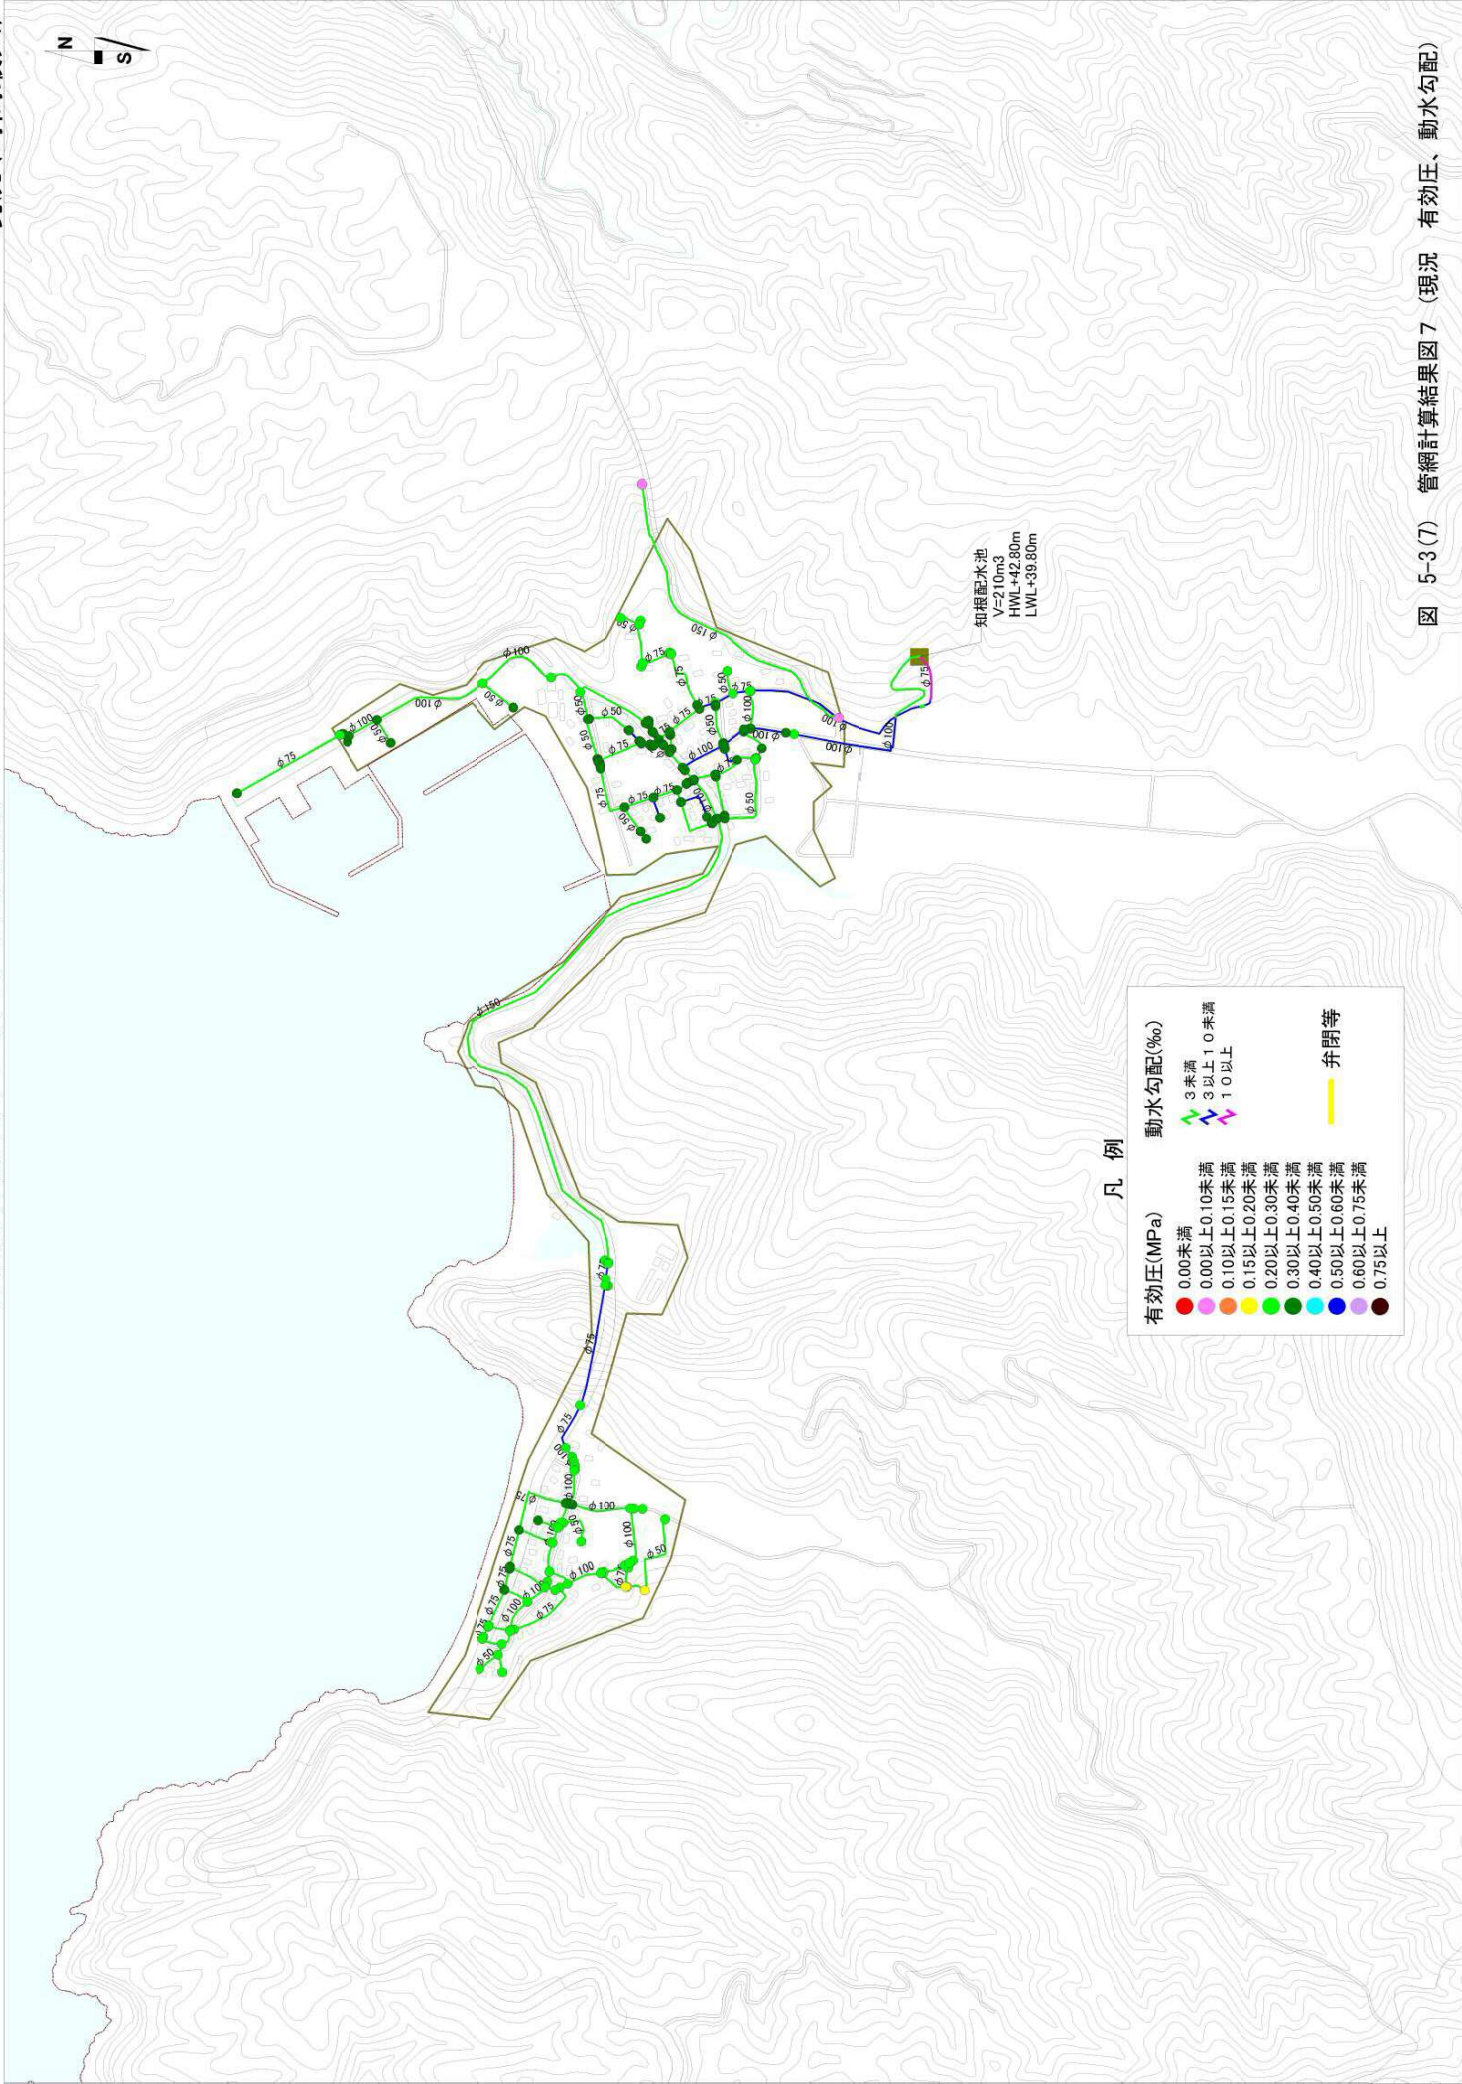


図 5-3(7) 管網計算結果図 7 (現況 有効圧、動水勾配)



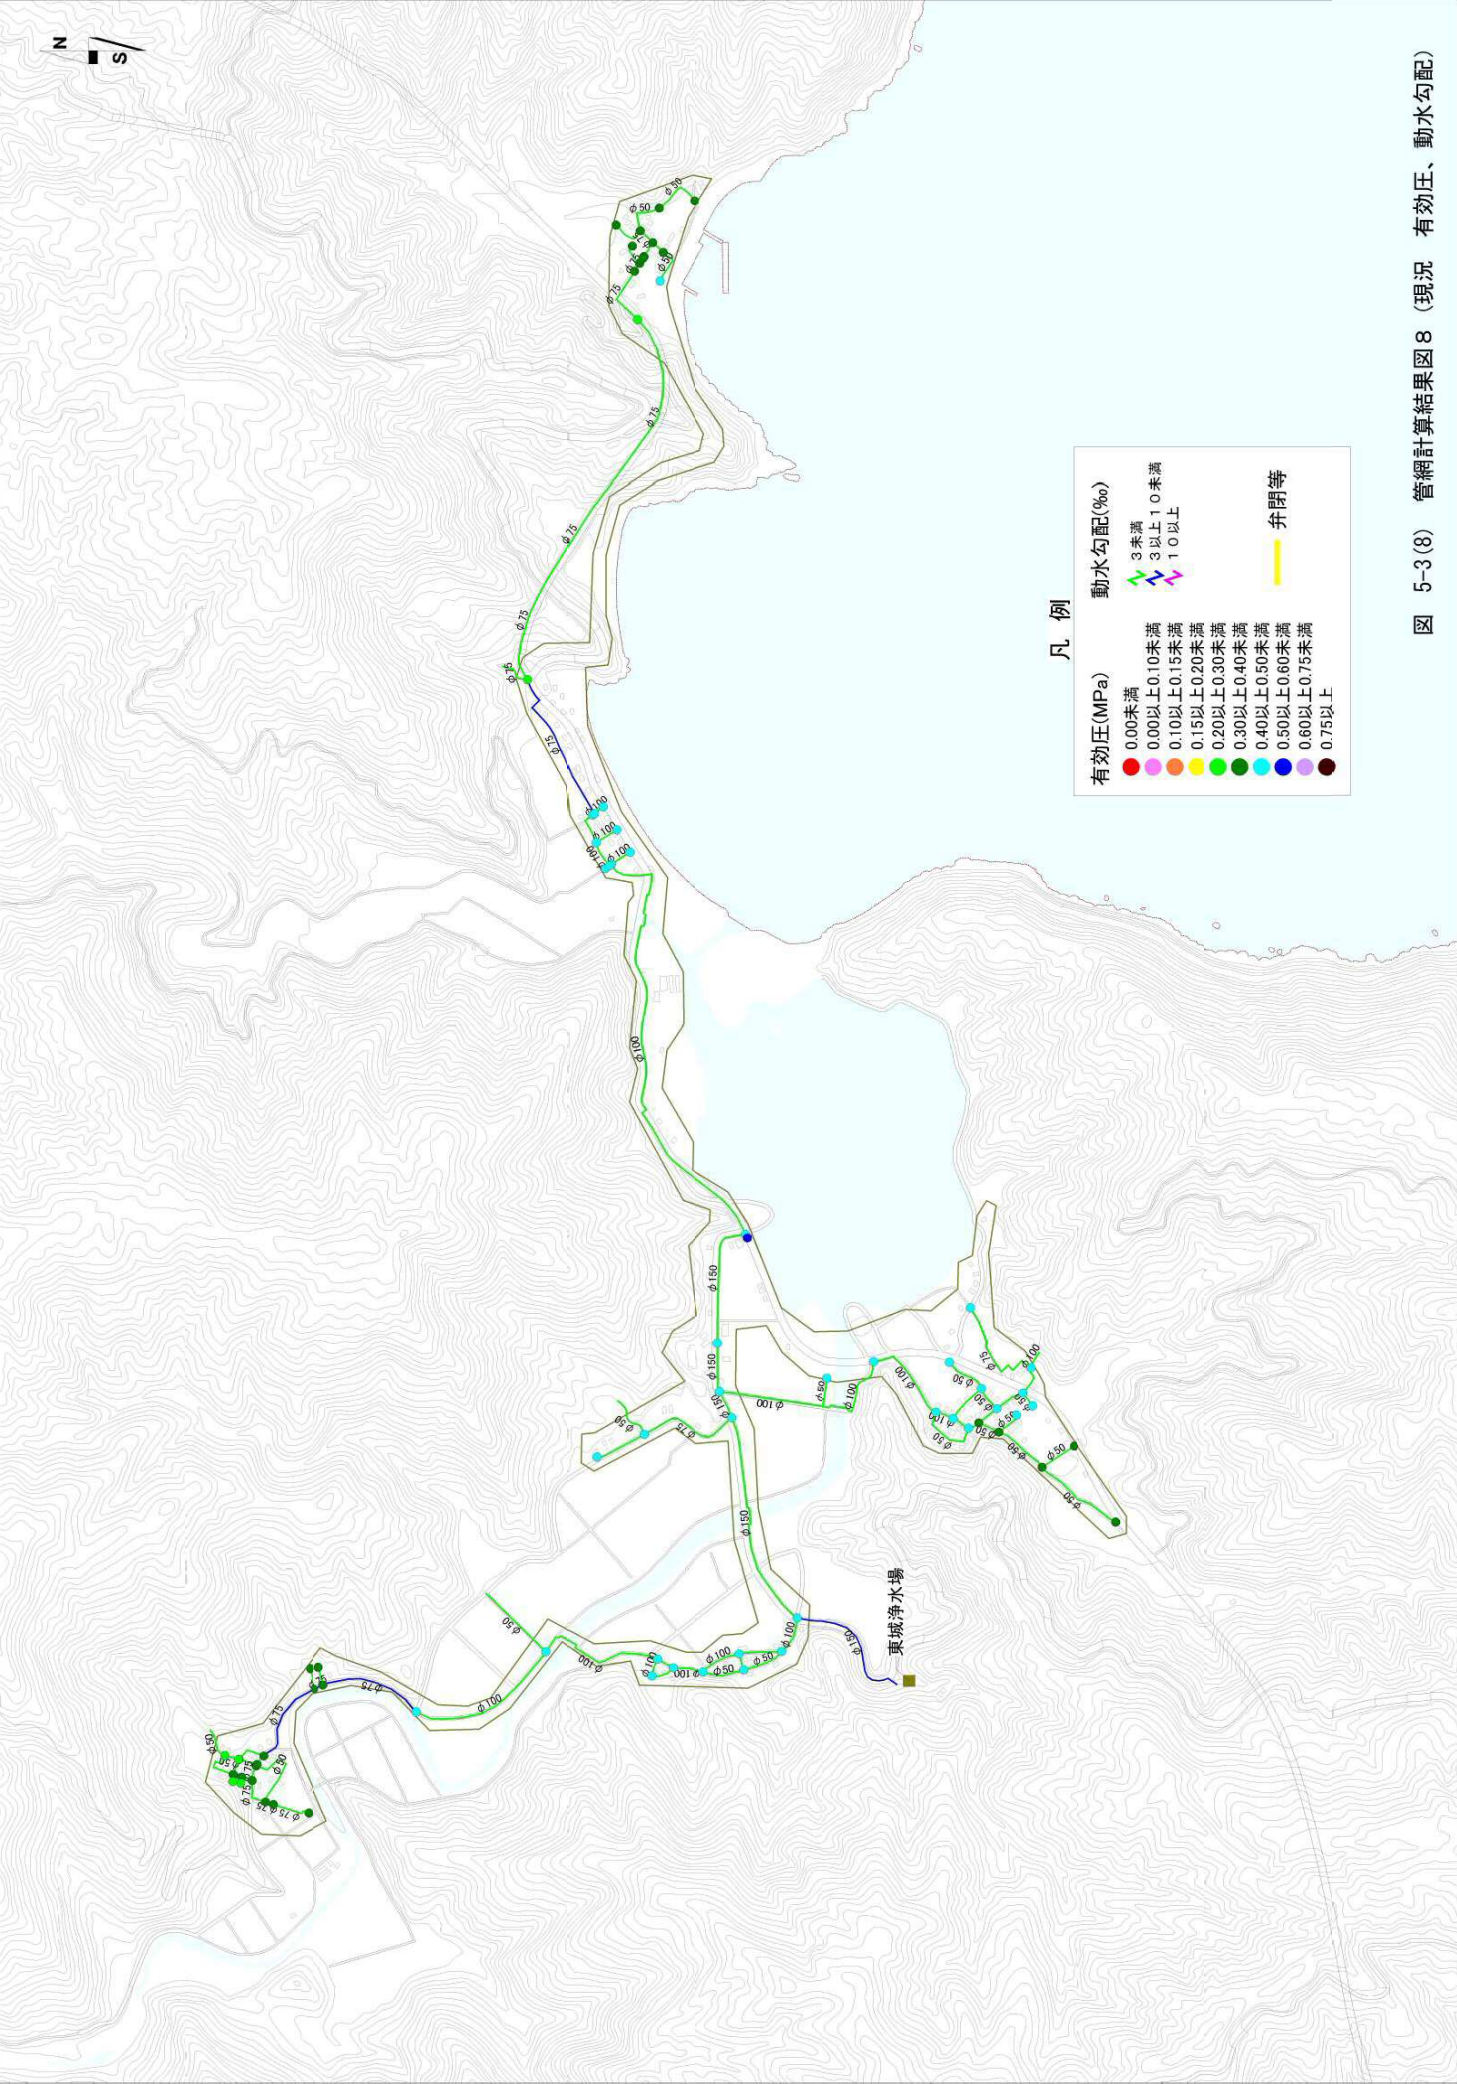


図 5-3 (8) 管網計算結果図 8 (現況 有効圧、動水勾配)



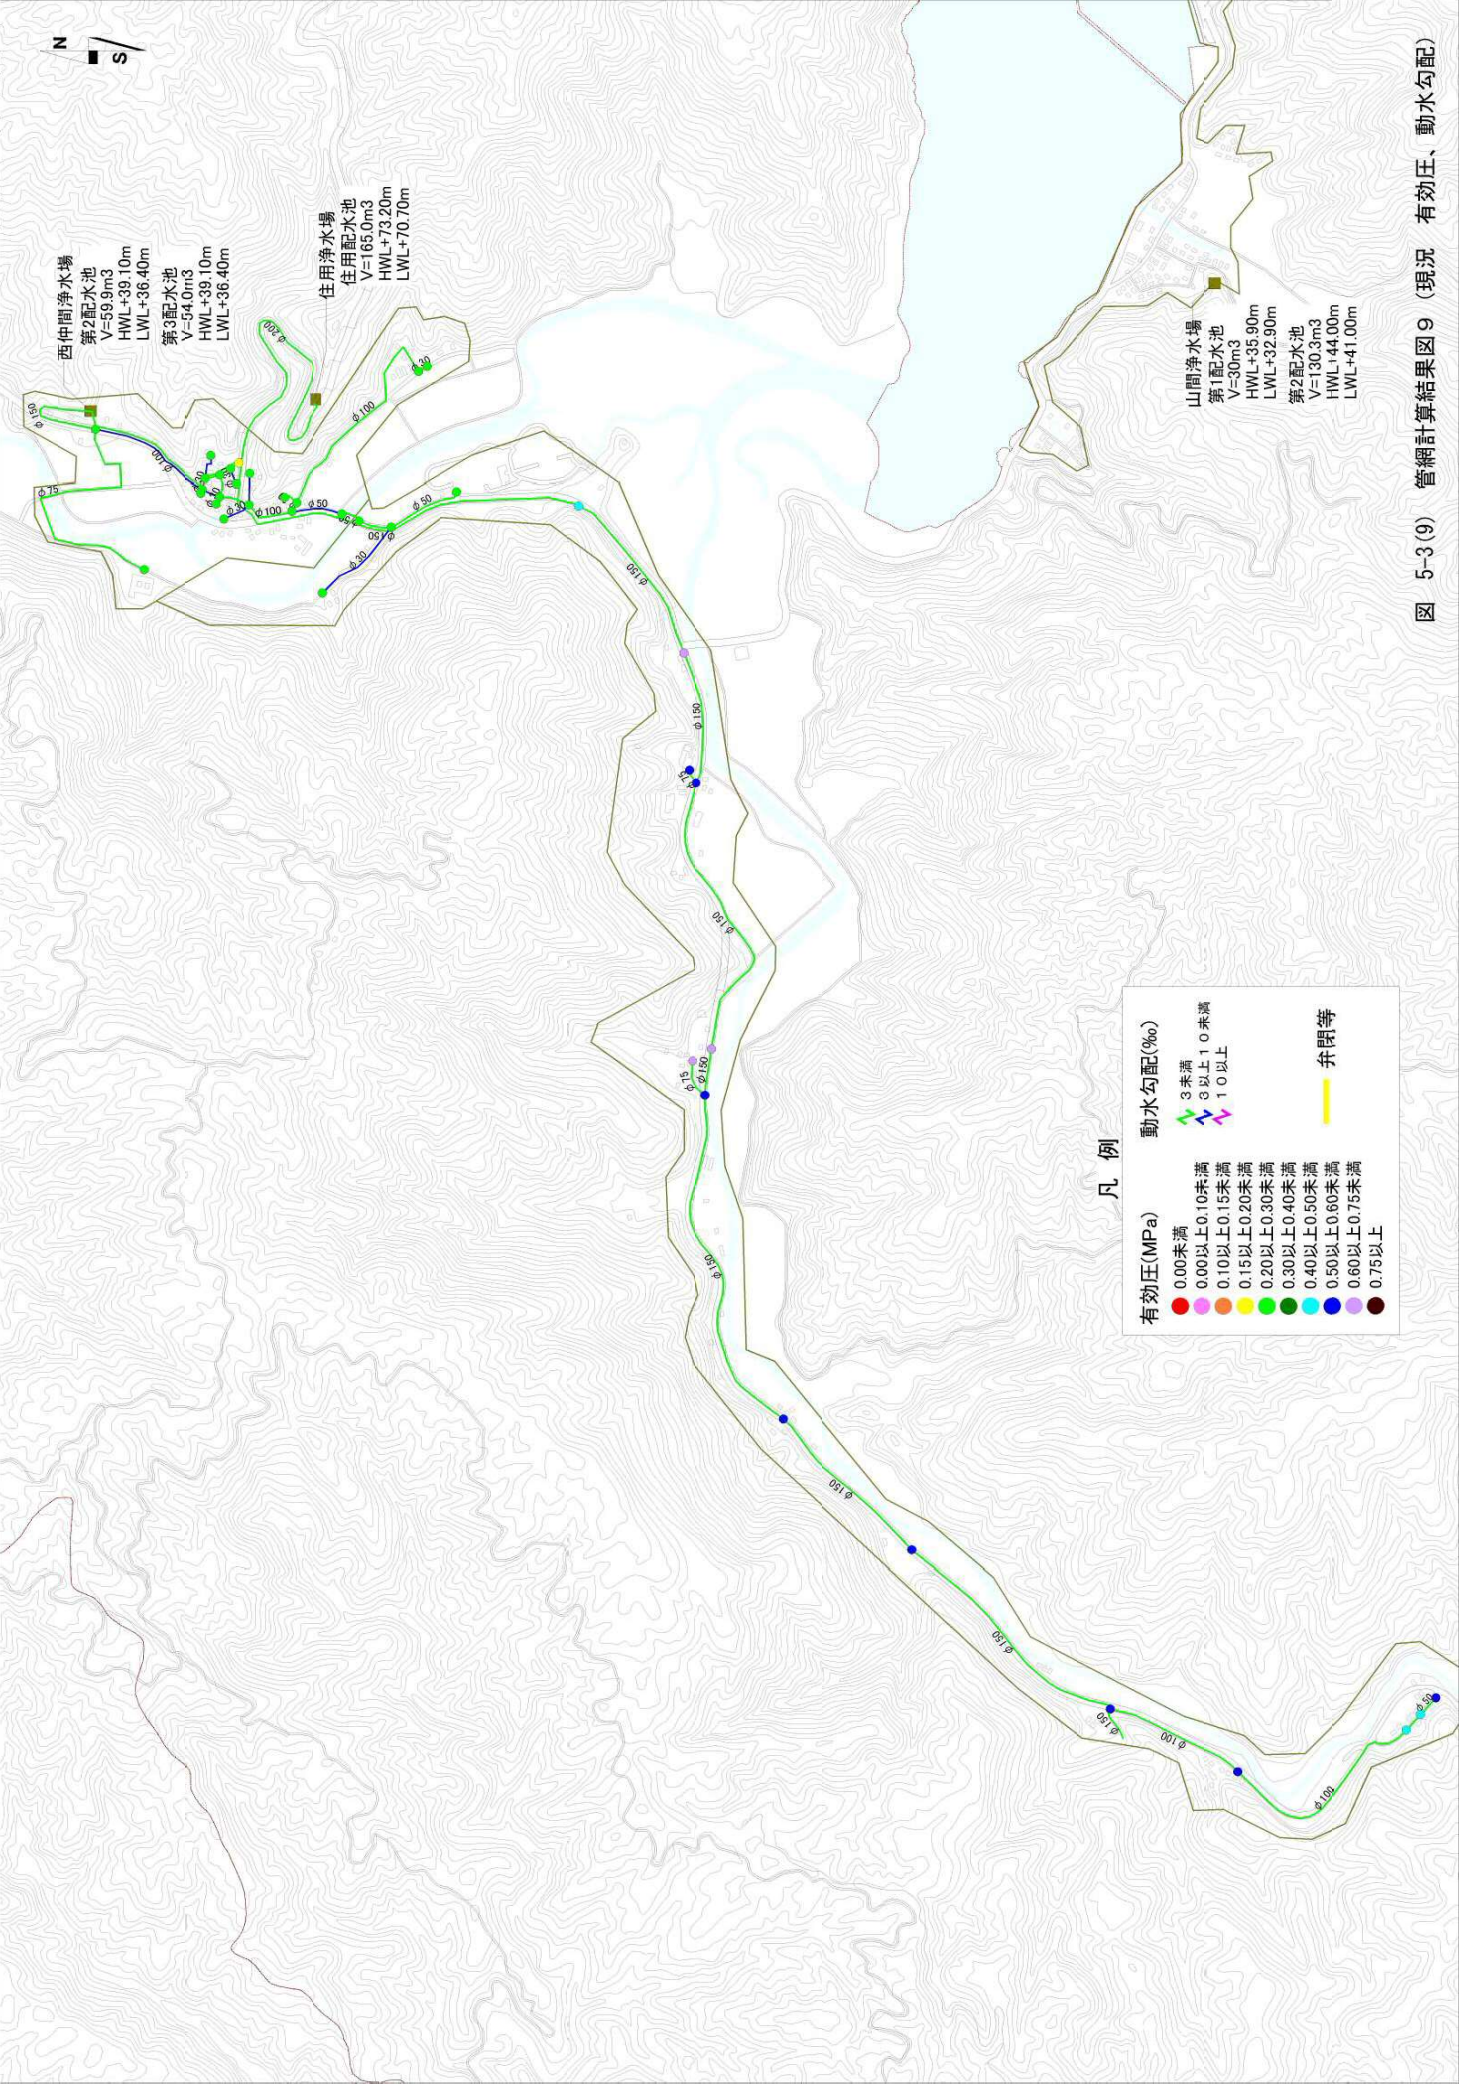


図 5-3 (9) 管網計算結果図 9 (現況 有効圧、動水勾配)



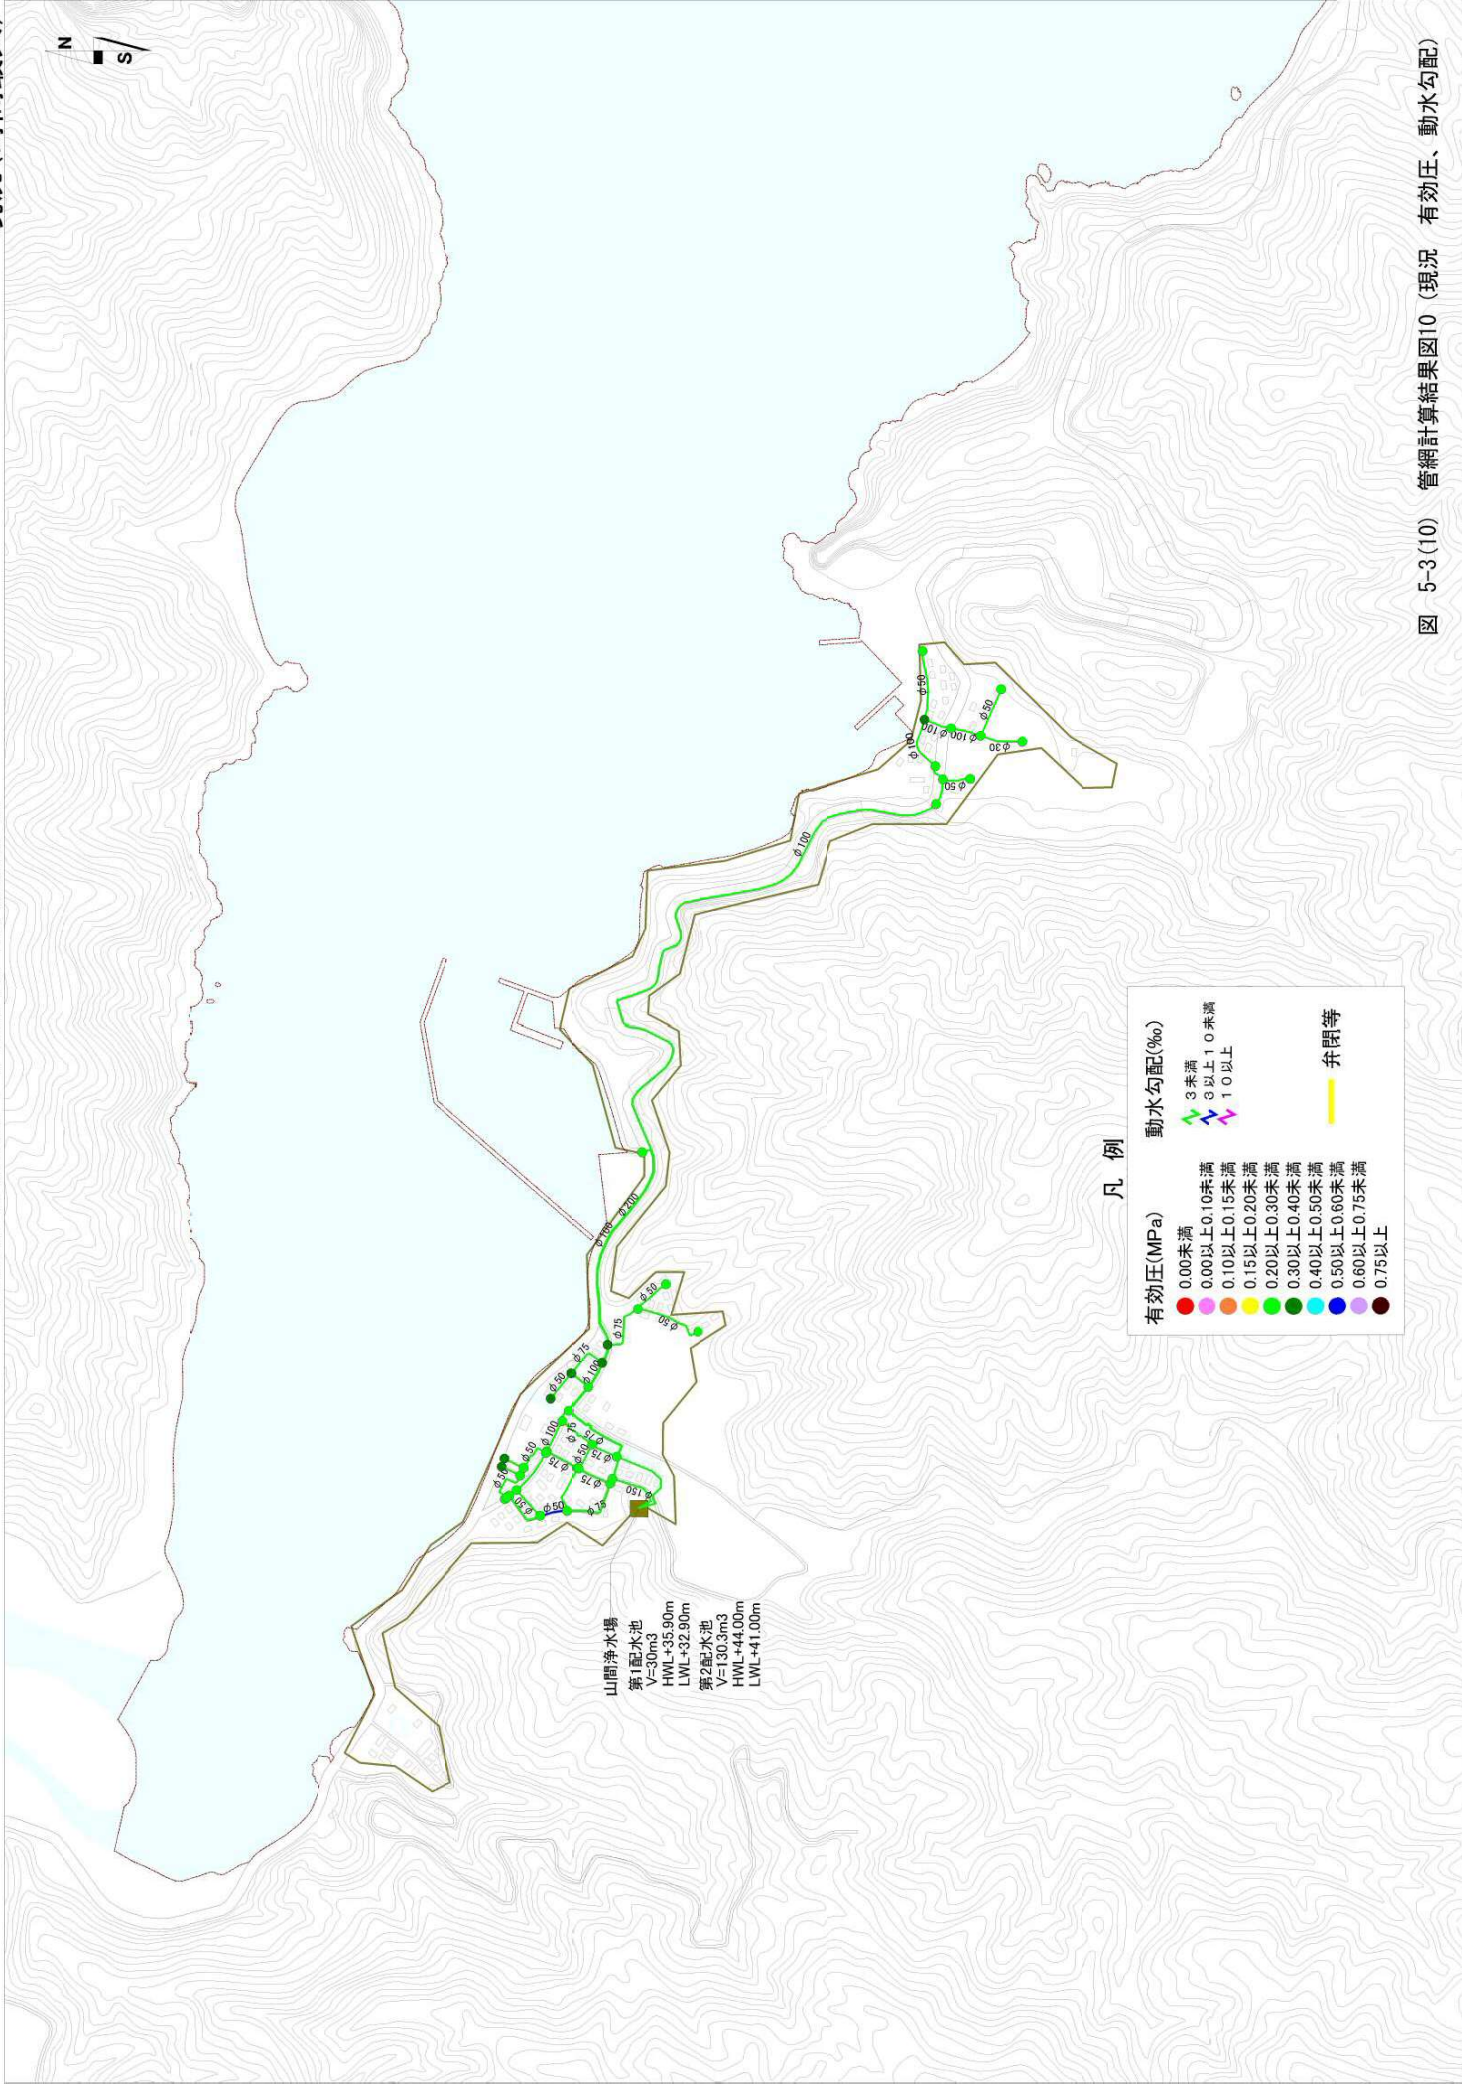


図 5-3(10) 管網計算結果図10 (現況 有効圧、動水勾配)



