

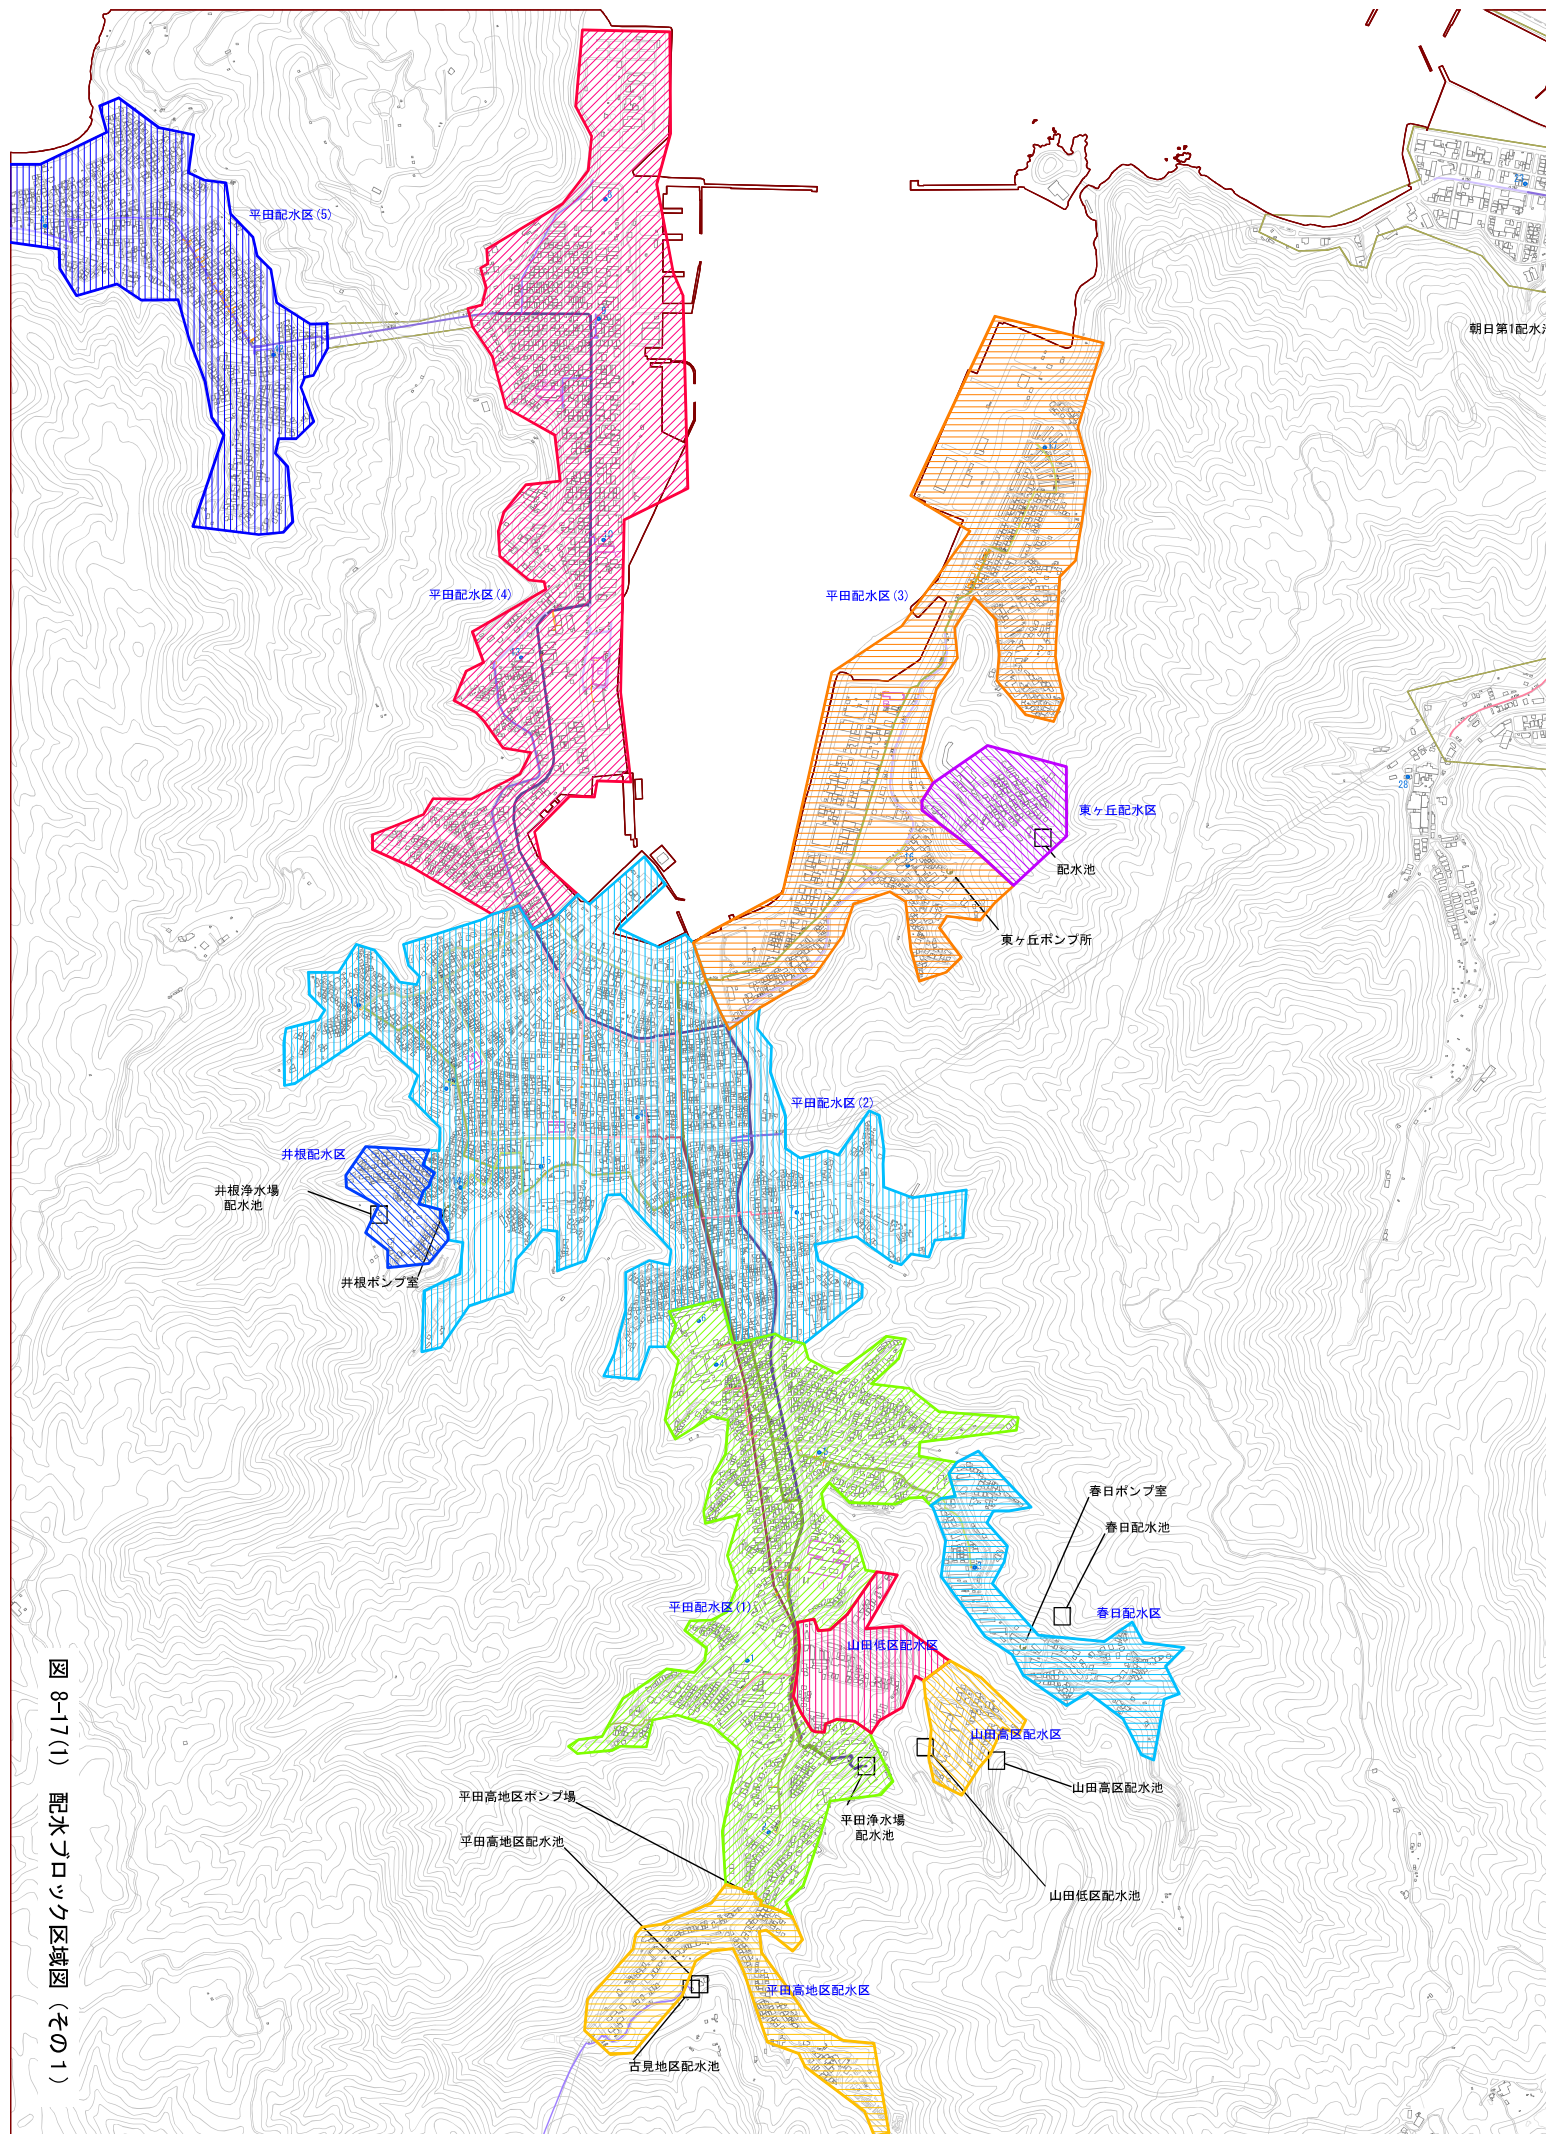


図 8-17(1) 配水ブロック区域図 (その1)

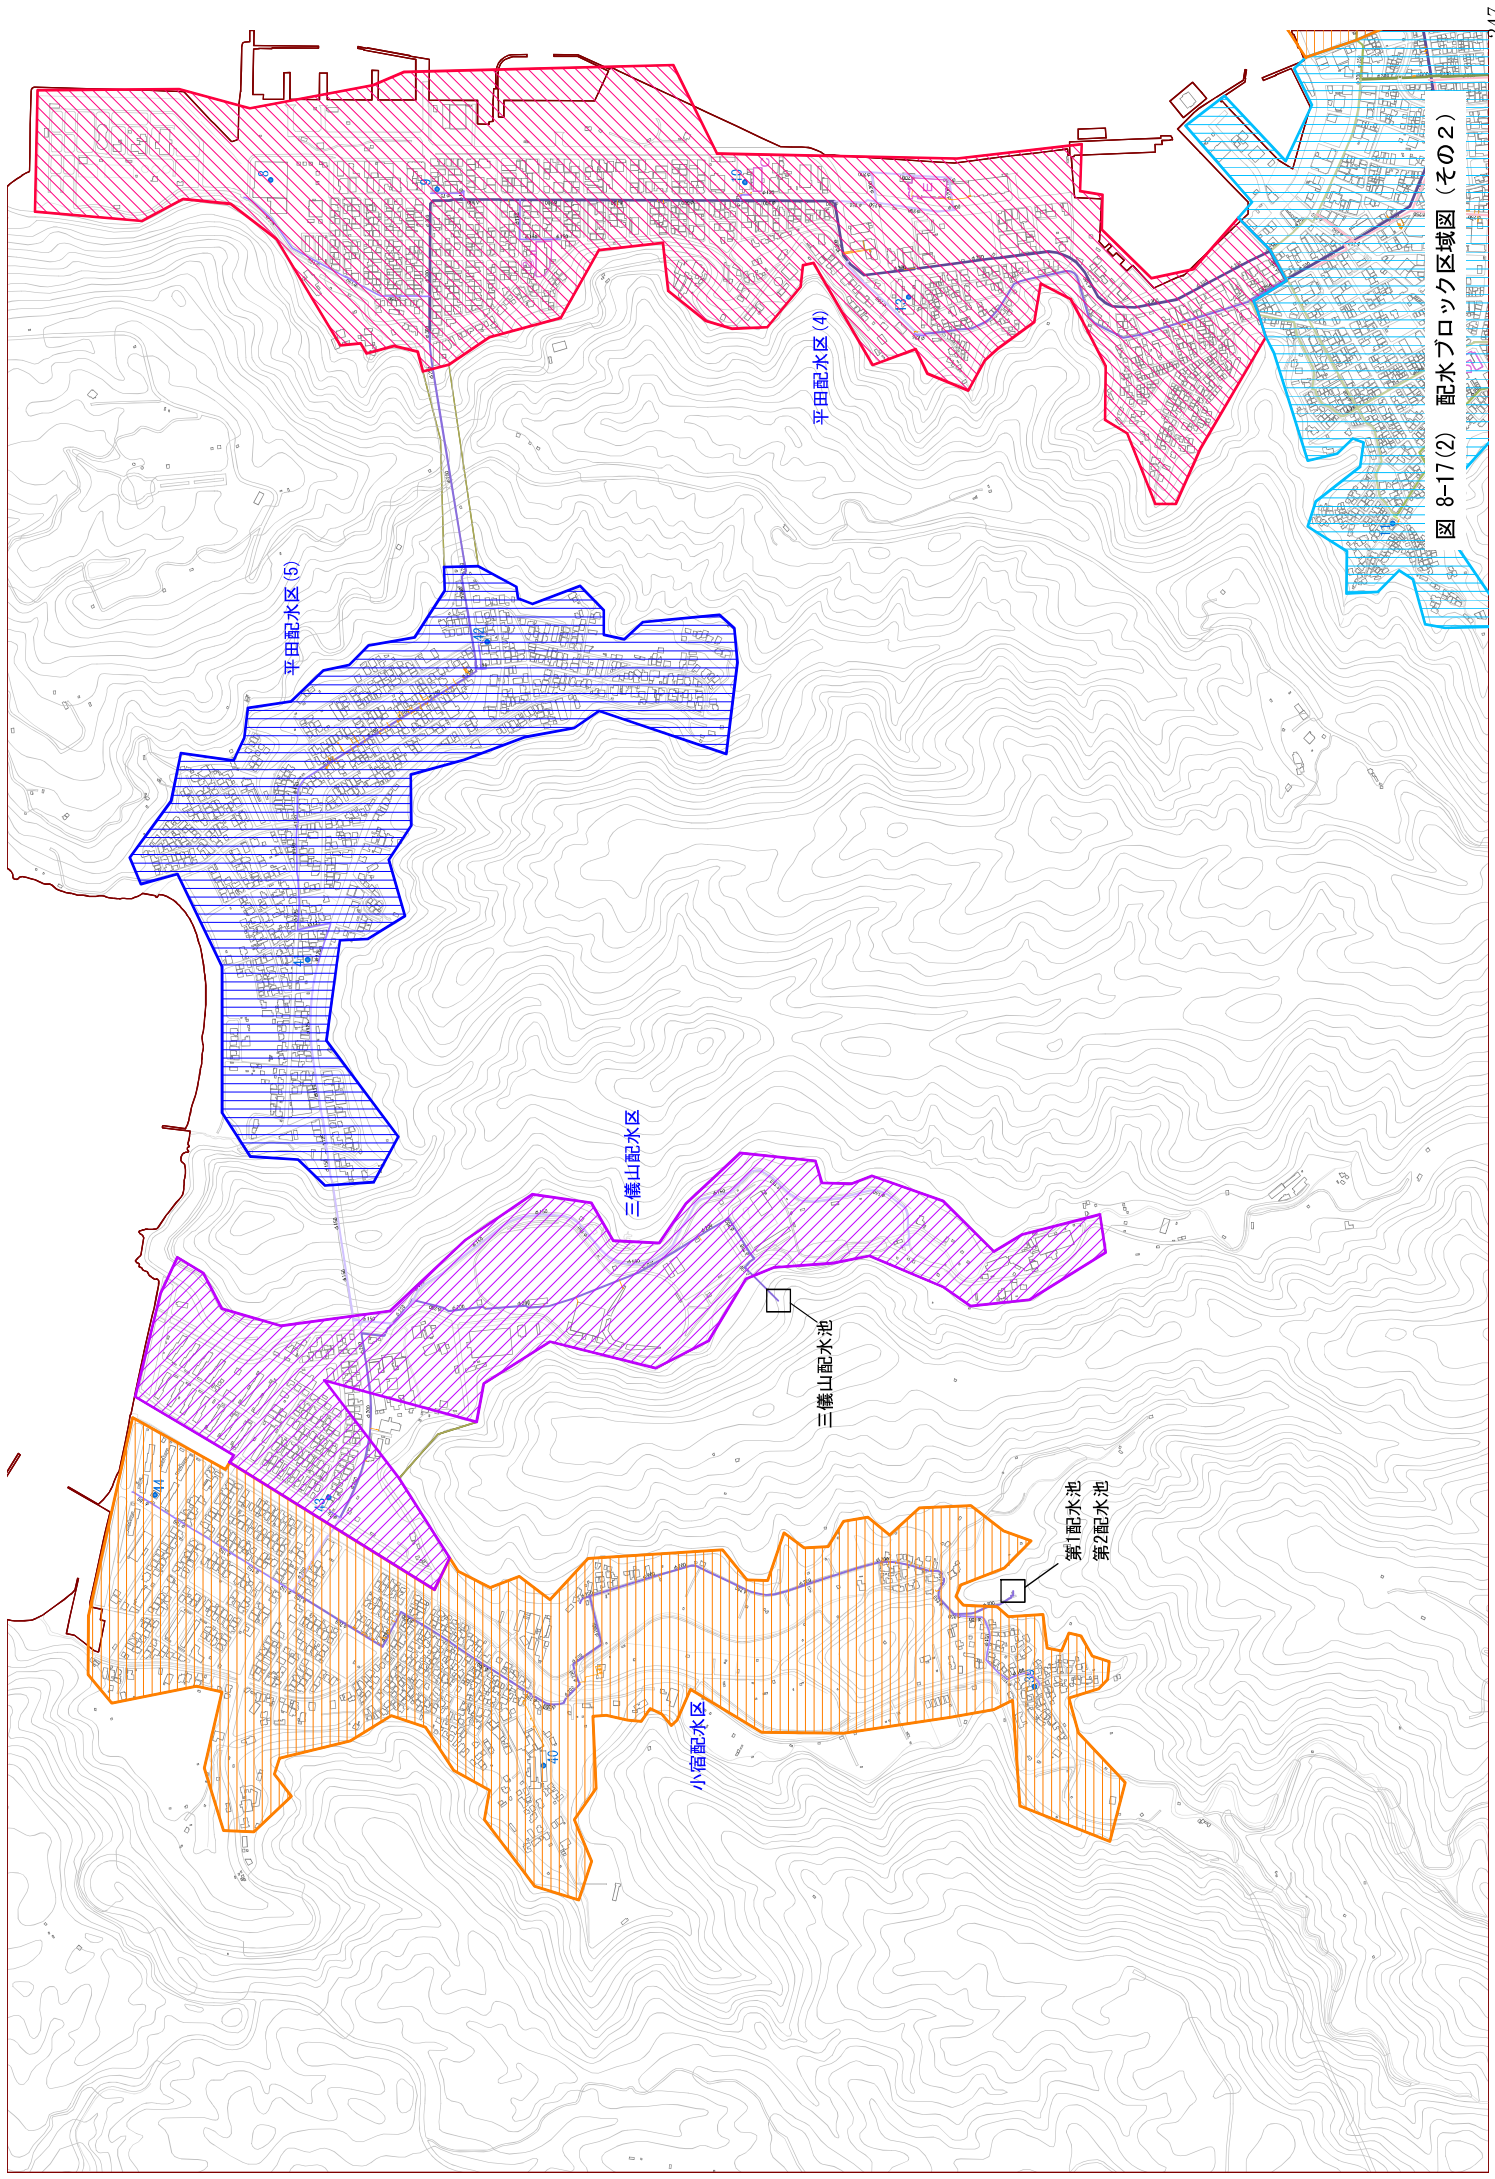


図 8-17 (2) 配水ブロック区域図 (その2)

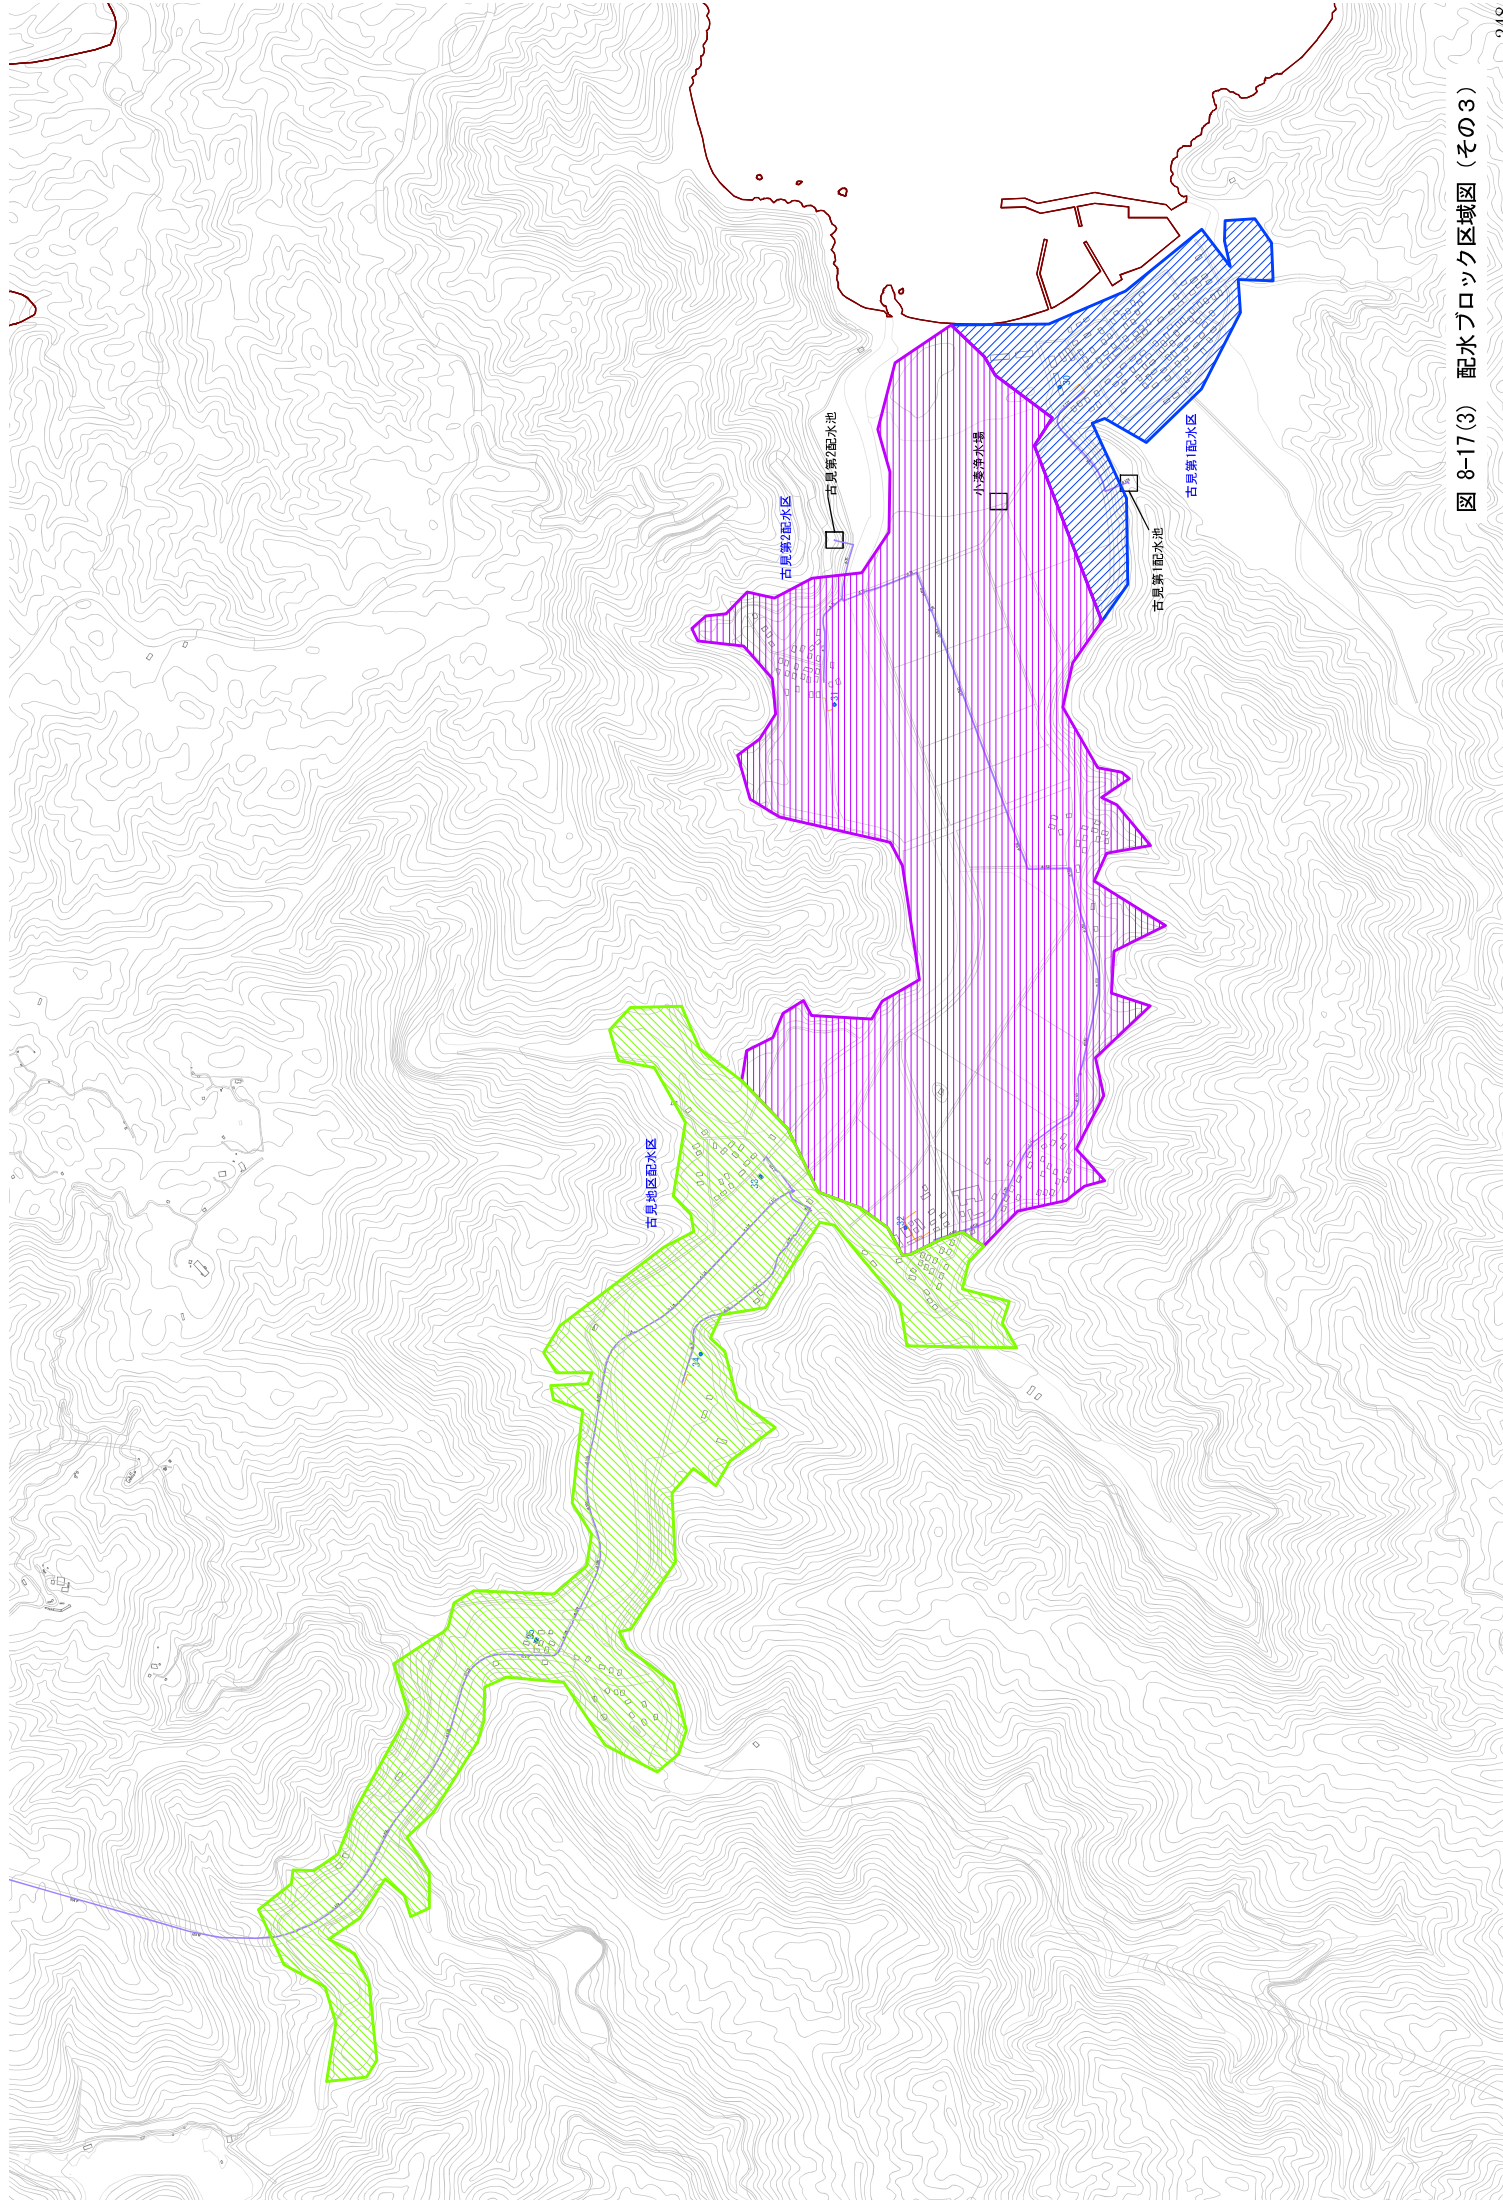


図 8-17(3) 配水ブロック区域図 (その3)

図 4

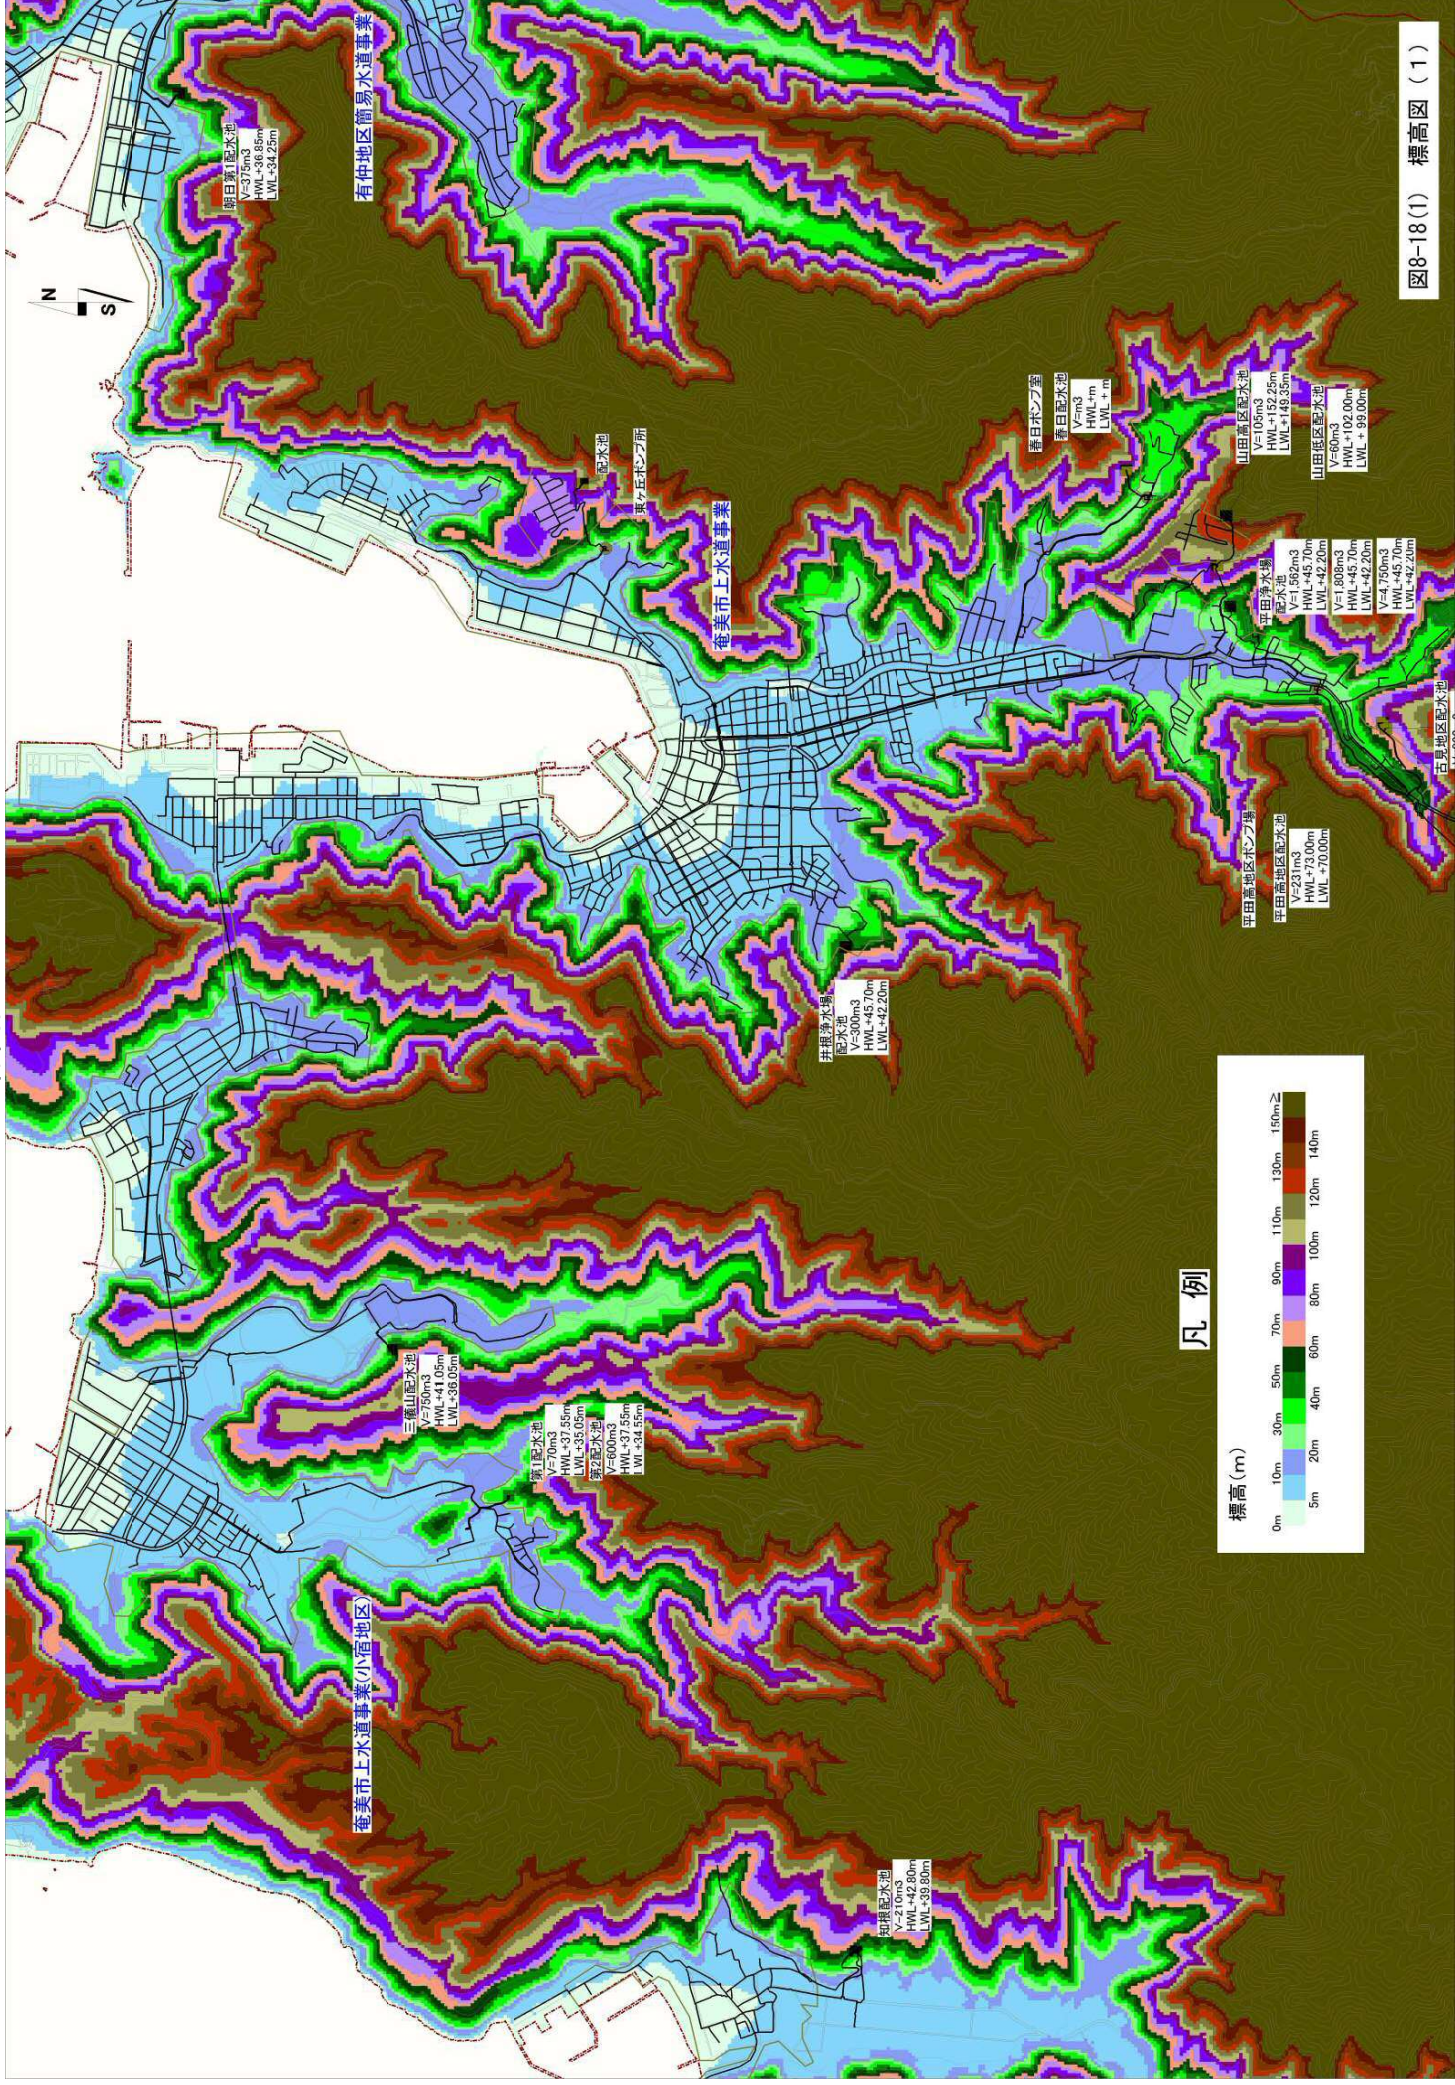


圖 4-1-1

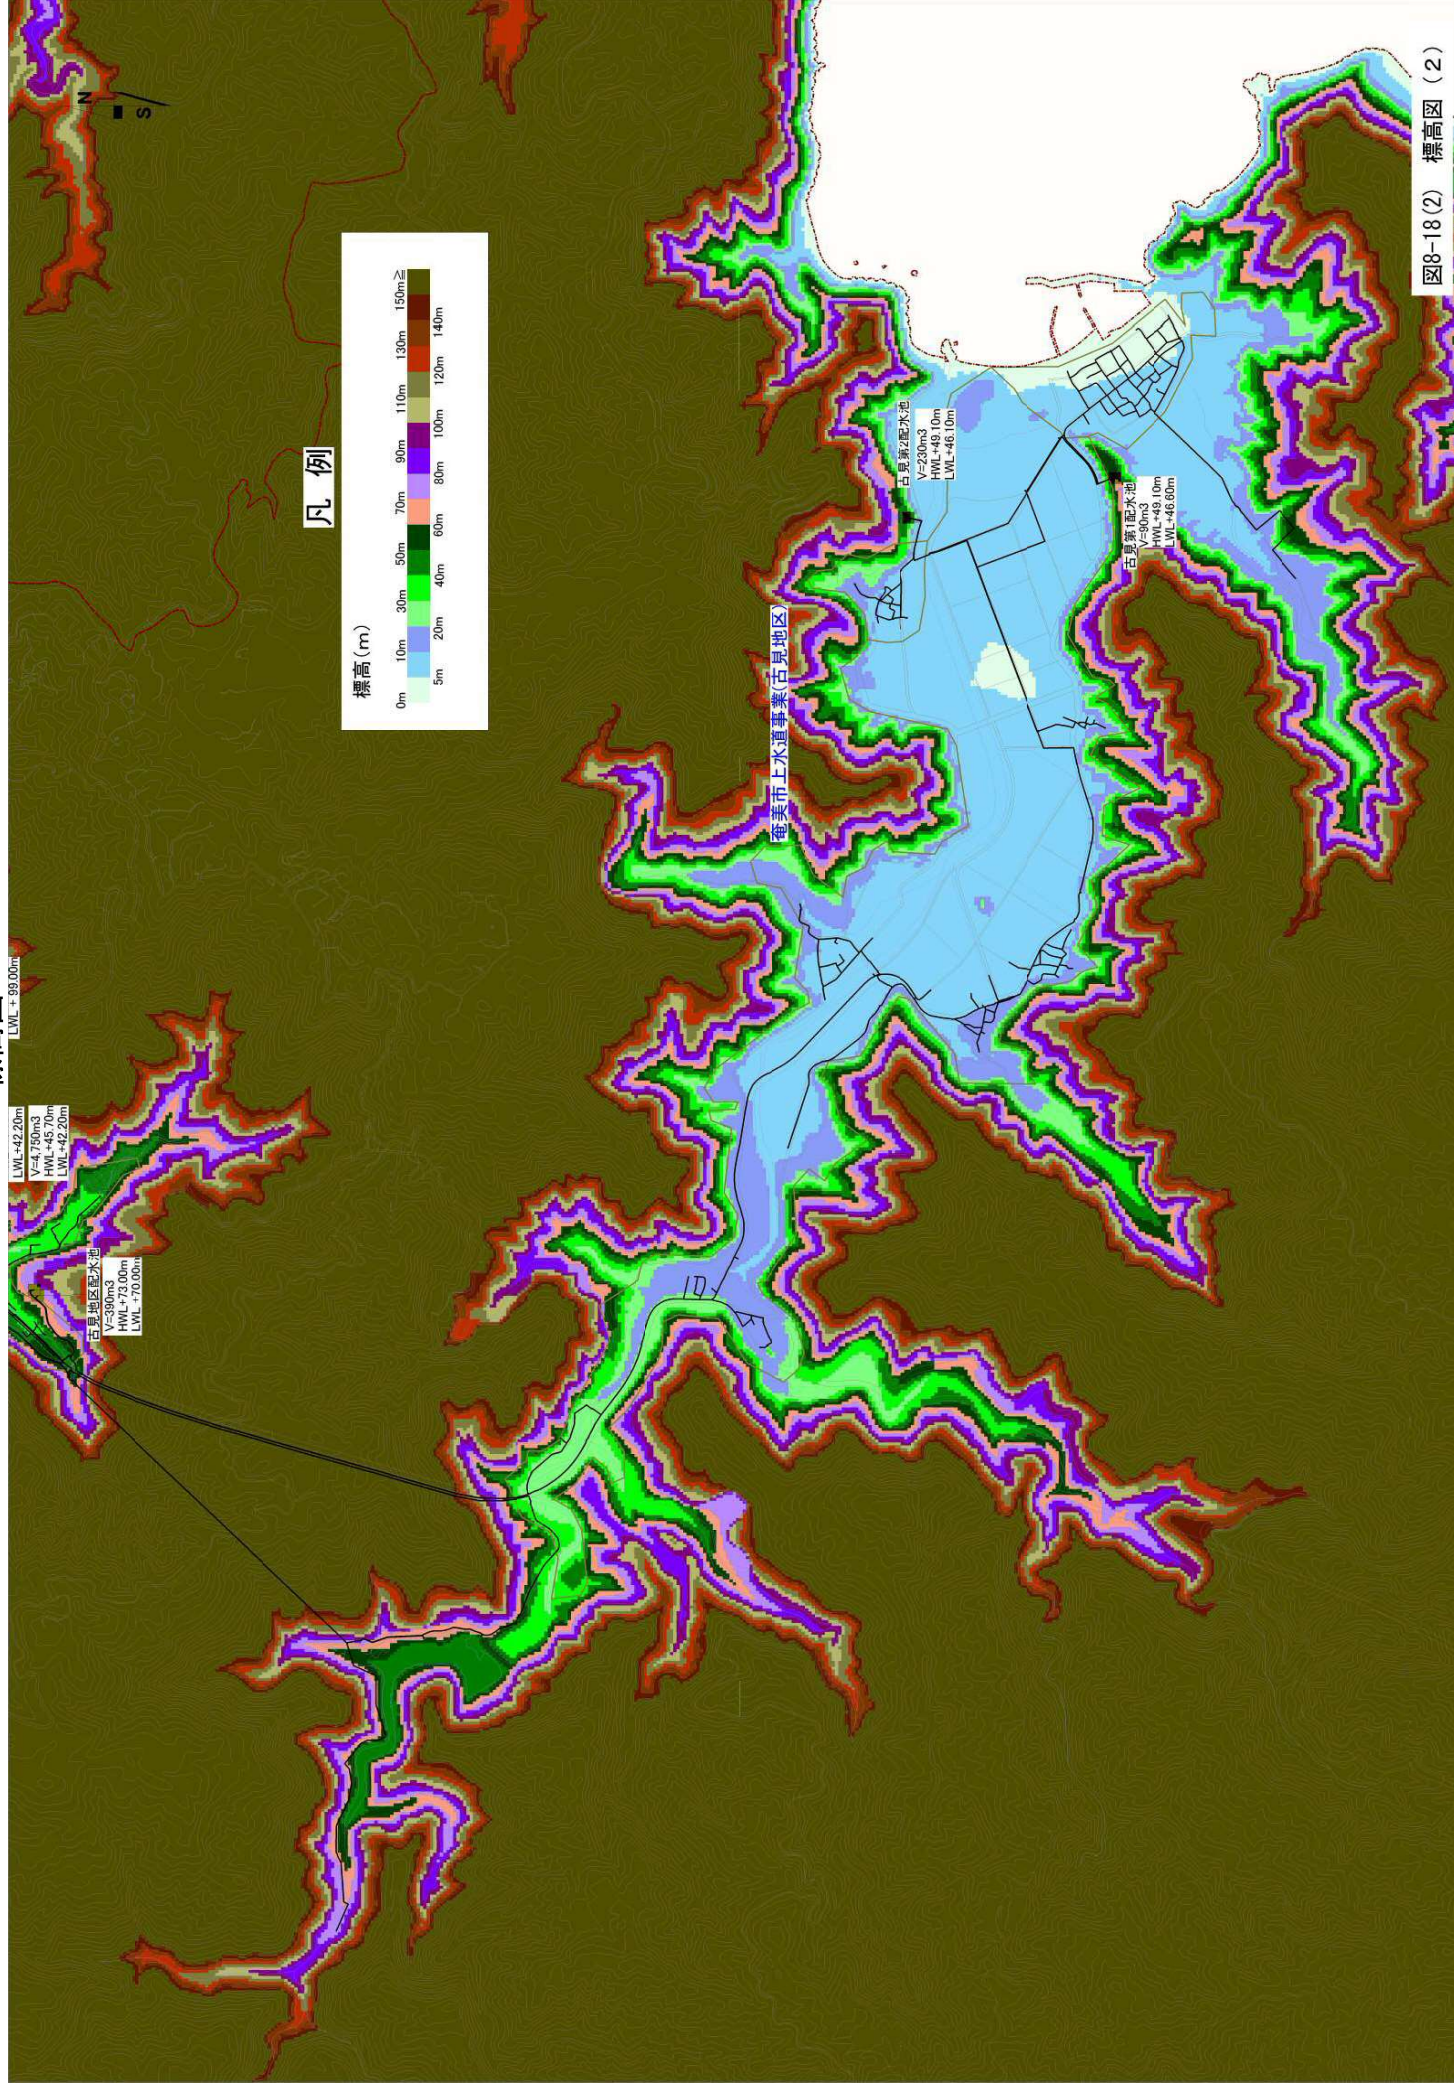


图8-18(2) 标高图(2)