


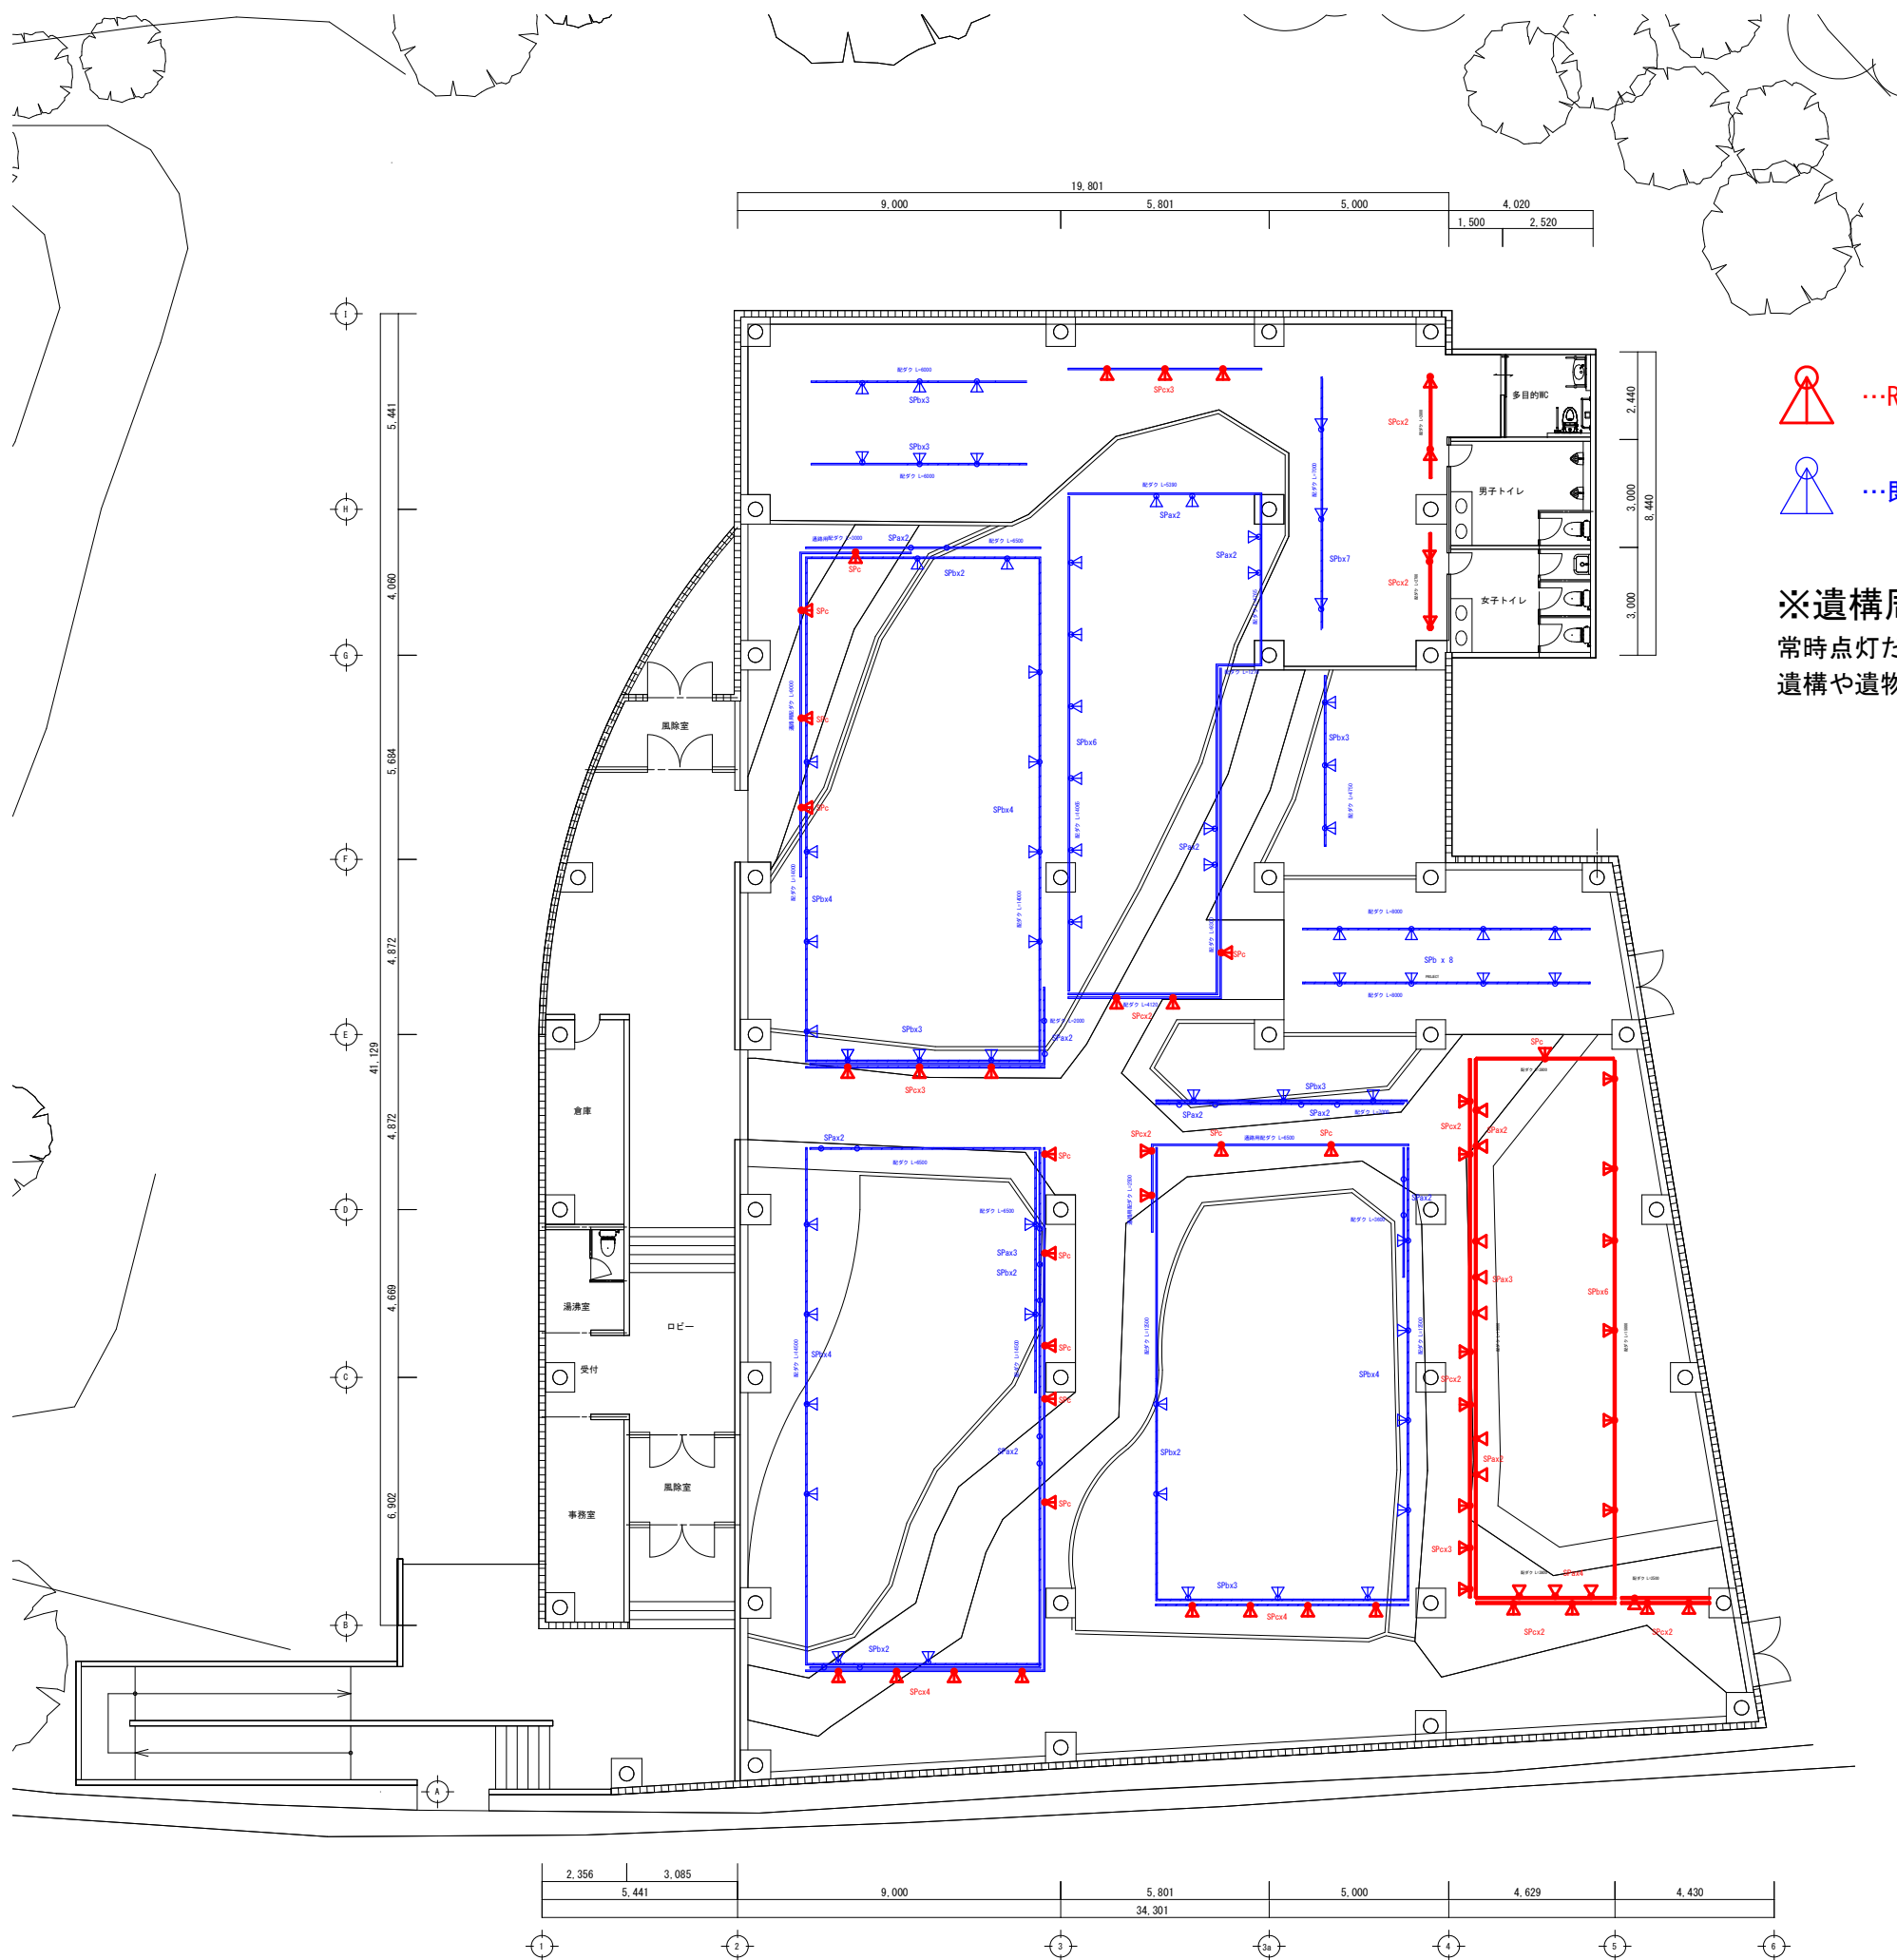

…R7年度照明器具設置予定位置を示す



…既存照明器具位置を示す

※遺構周辺照明計画

常時点灯だが調光及び角度調整機能付き、東面に計画しているスクリーンには直接当たらず、遺構や遺物をピンポイントで照らす計画

