


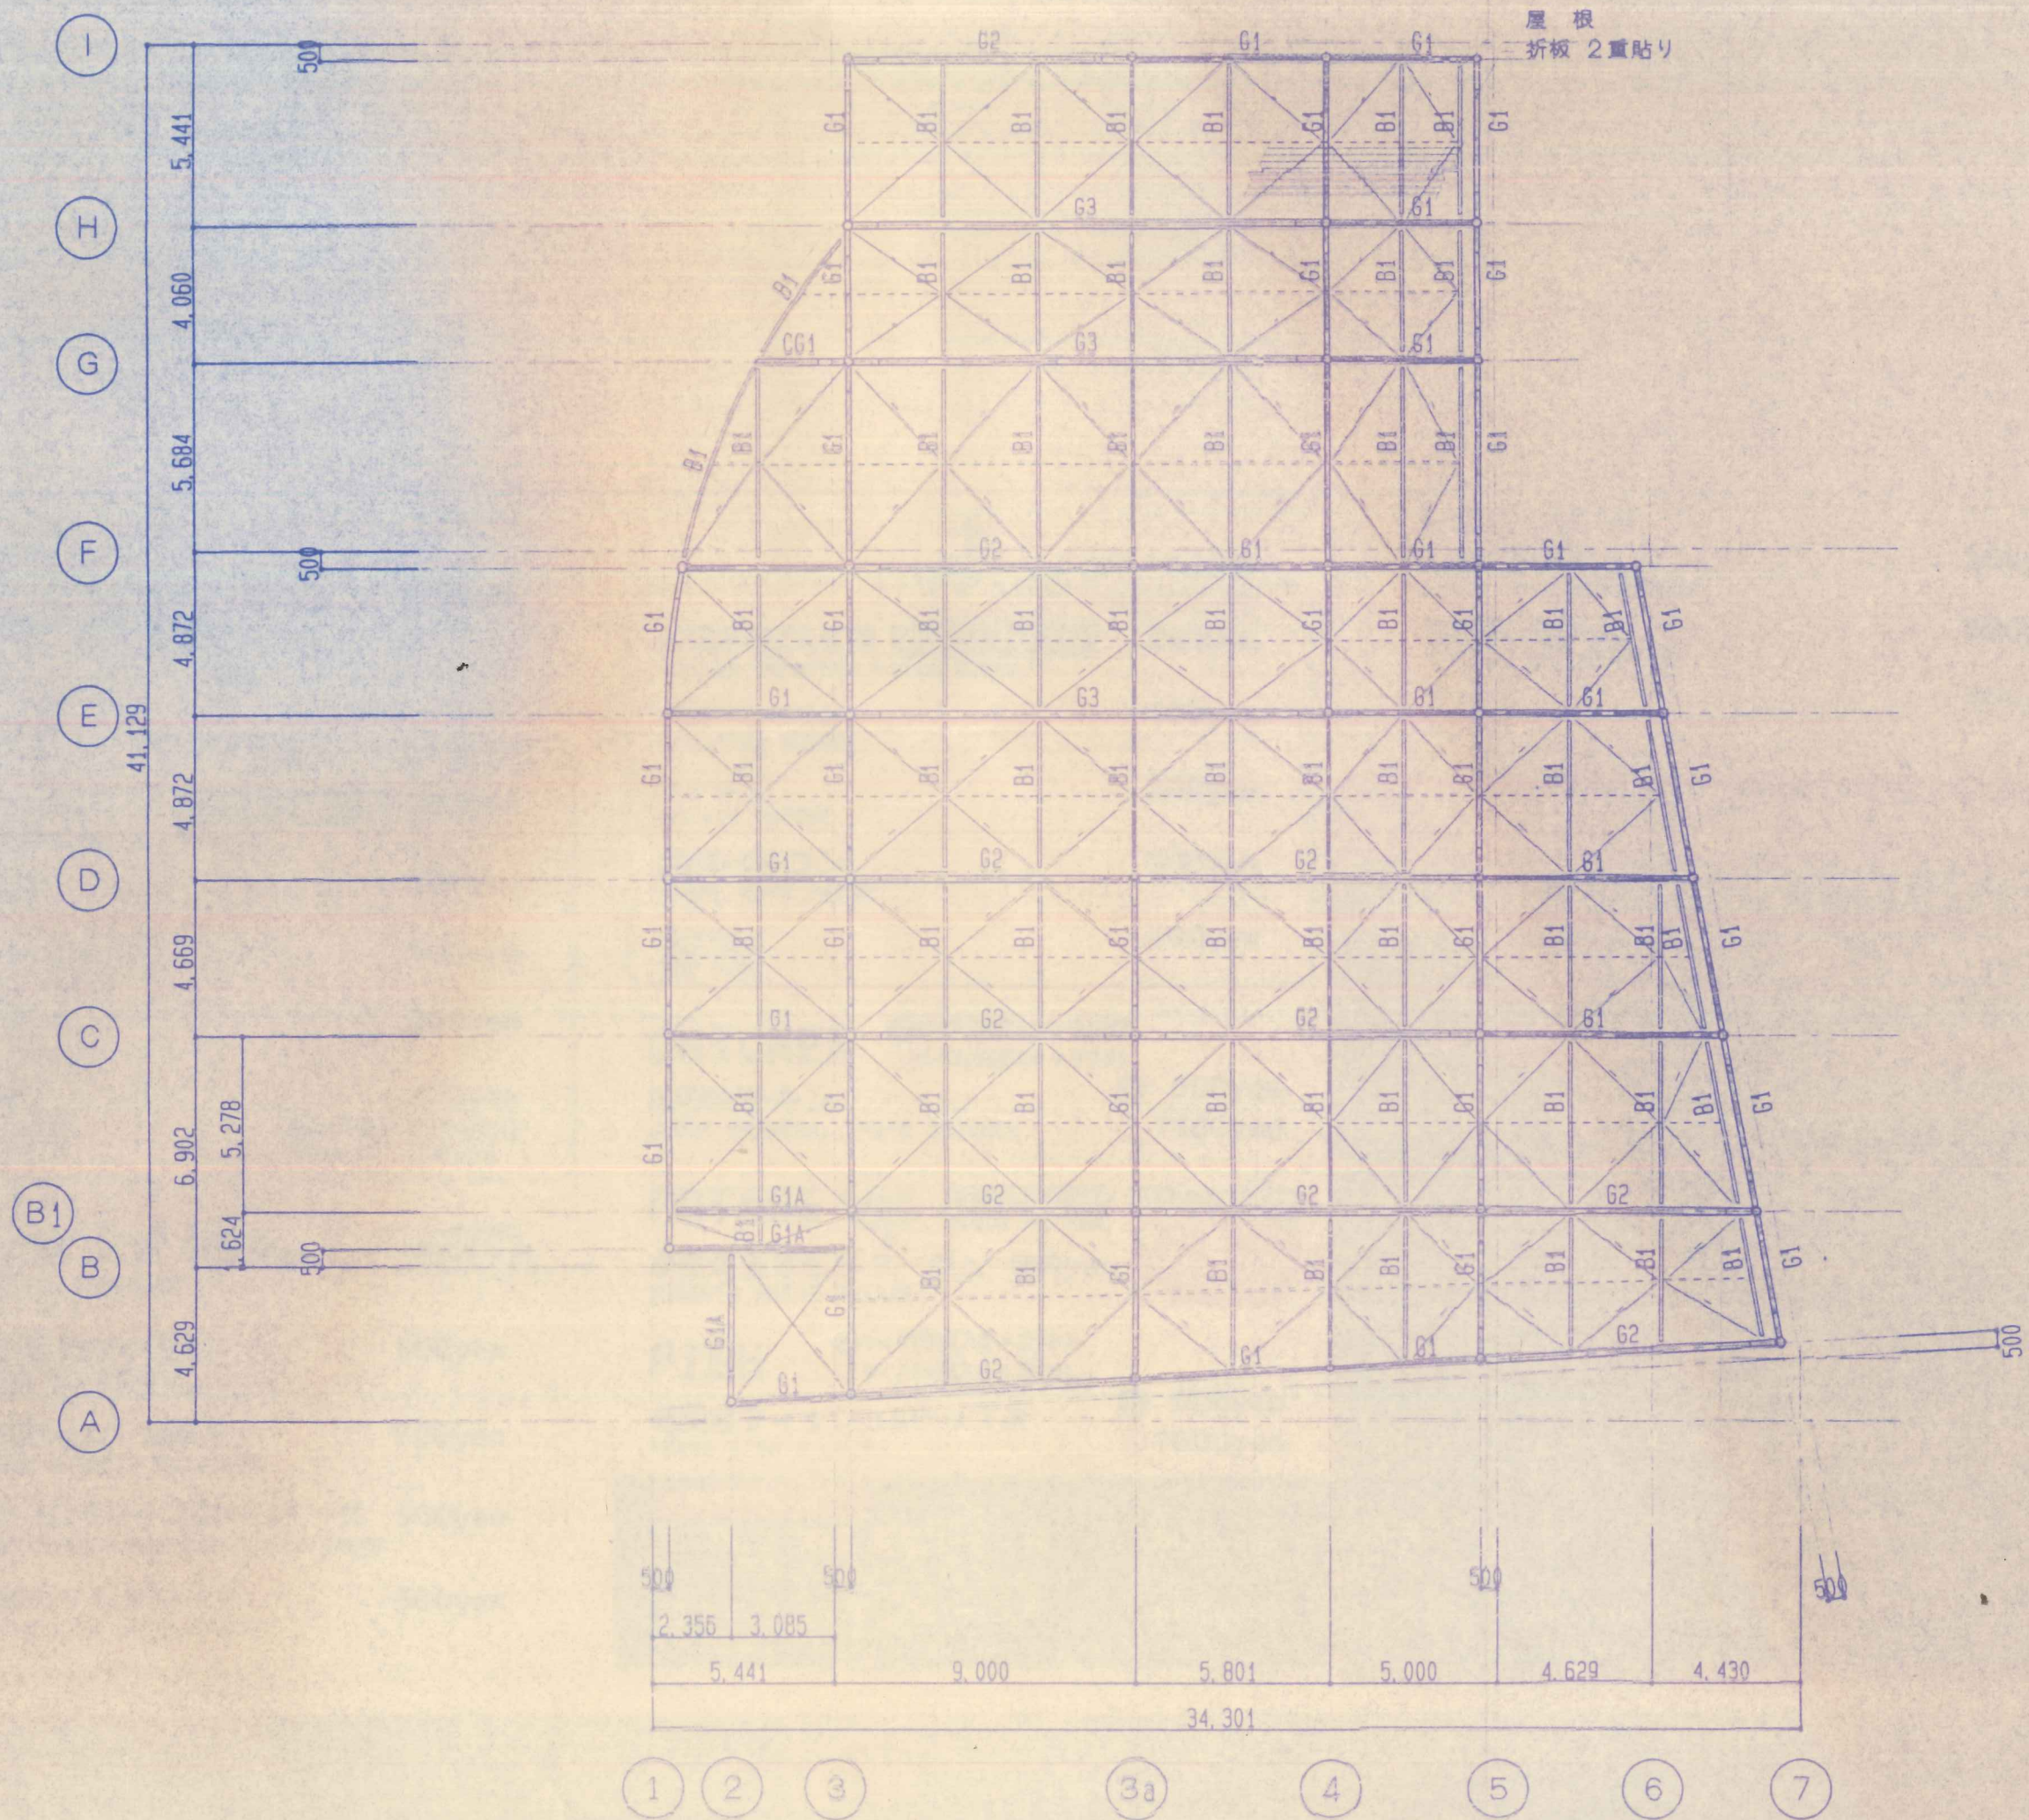

図例

図例

図例

鉄骨部材リスト

1:30

図例

4

小梁・その他部材リスト 1:30

注記) 特記なき限り下記による。
 1. 鋼材は、SS400 とする。

符 号	部 材	H.T.B	GPL	備 考
B1	H-200x100x5.5x8	2-M16	GPL-6	
B2	H-230x125x 6x9	3-M16	GPL-6	
B3	H-244x175x 7x11	3-M16	GPL-9	
B4	H-300x150x6.5x9	3-M20	GPL-6	
B5	H-150x150x 7x10	2-M16	GPL-9	
梁止め	□-100x100x3.2	2-M16	GPL-6	
屋根下工	15φ 9-7/8x76 締め	2-M16	GPL-9	羽子板 FB- 6x55

注記) 特記なき限り下記による。

1. 鋼材は、SS400 とする。

大梁リスト 1:30

符 号		G1	G2	G3	CG1
R 階	端 部	H-300x150x6.5x9	H-294x200x 8x12	H-500x200x13x16	H-294x200x8x12
	中 央	同 上	同 上	同 上	同 上
断 面		I	I	I	I
備 考					