

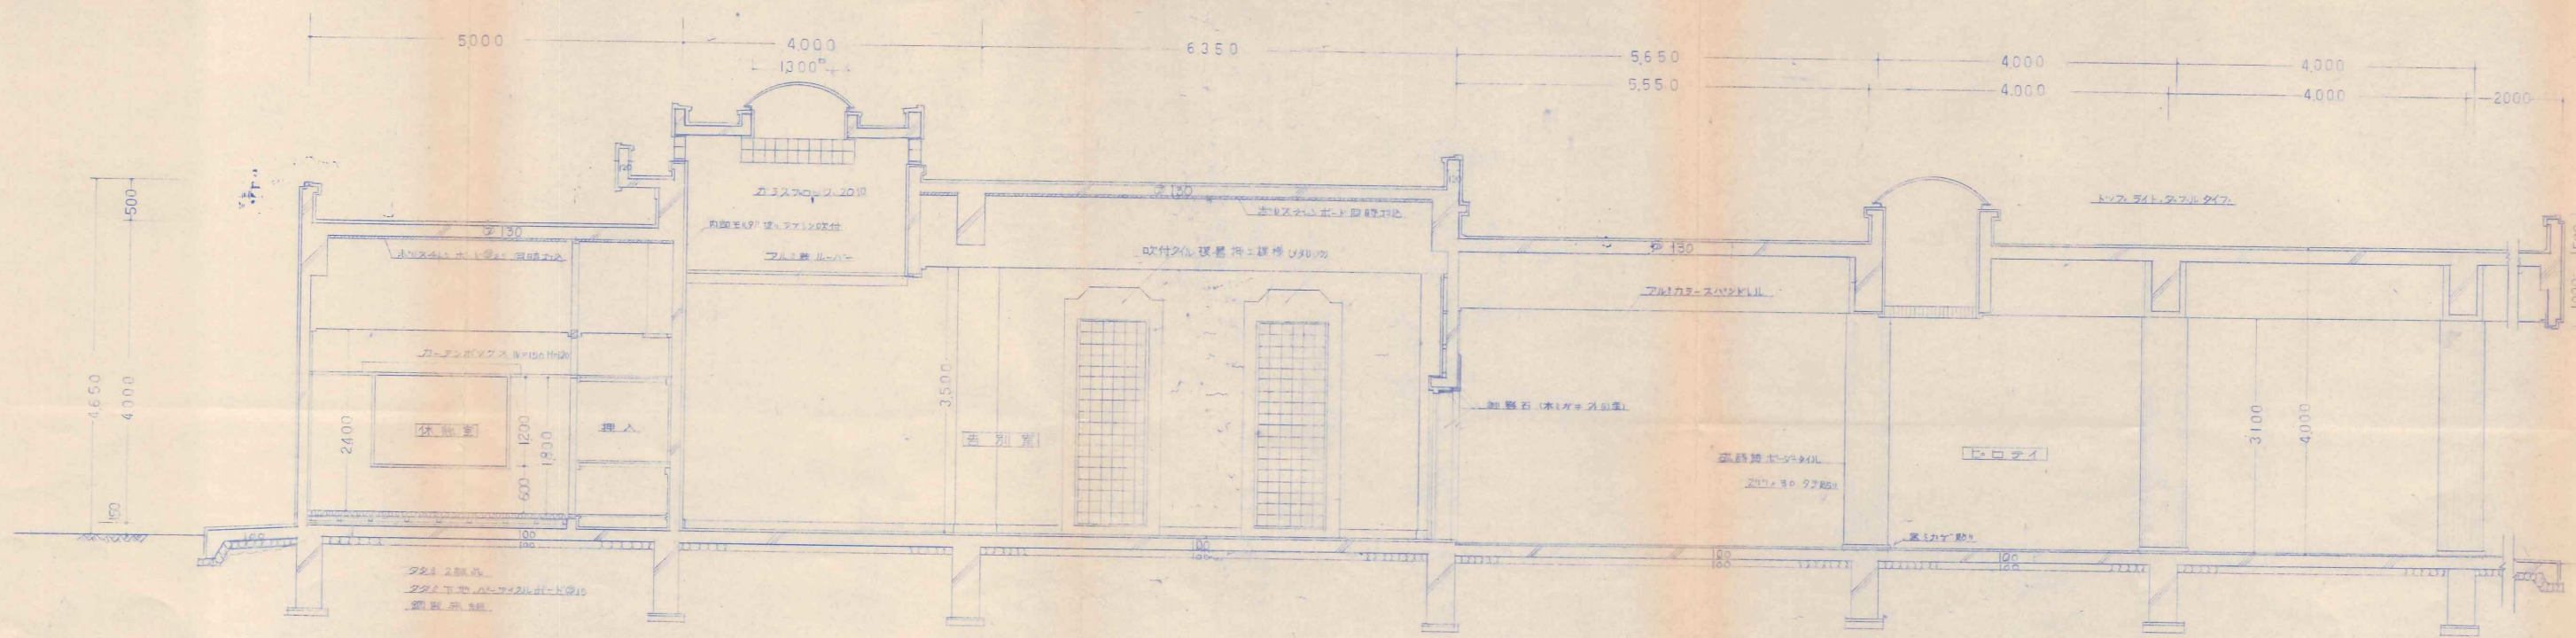
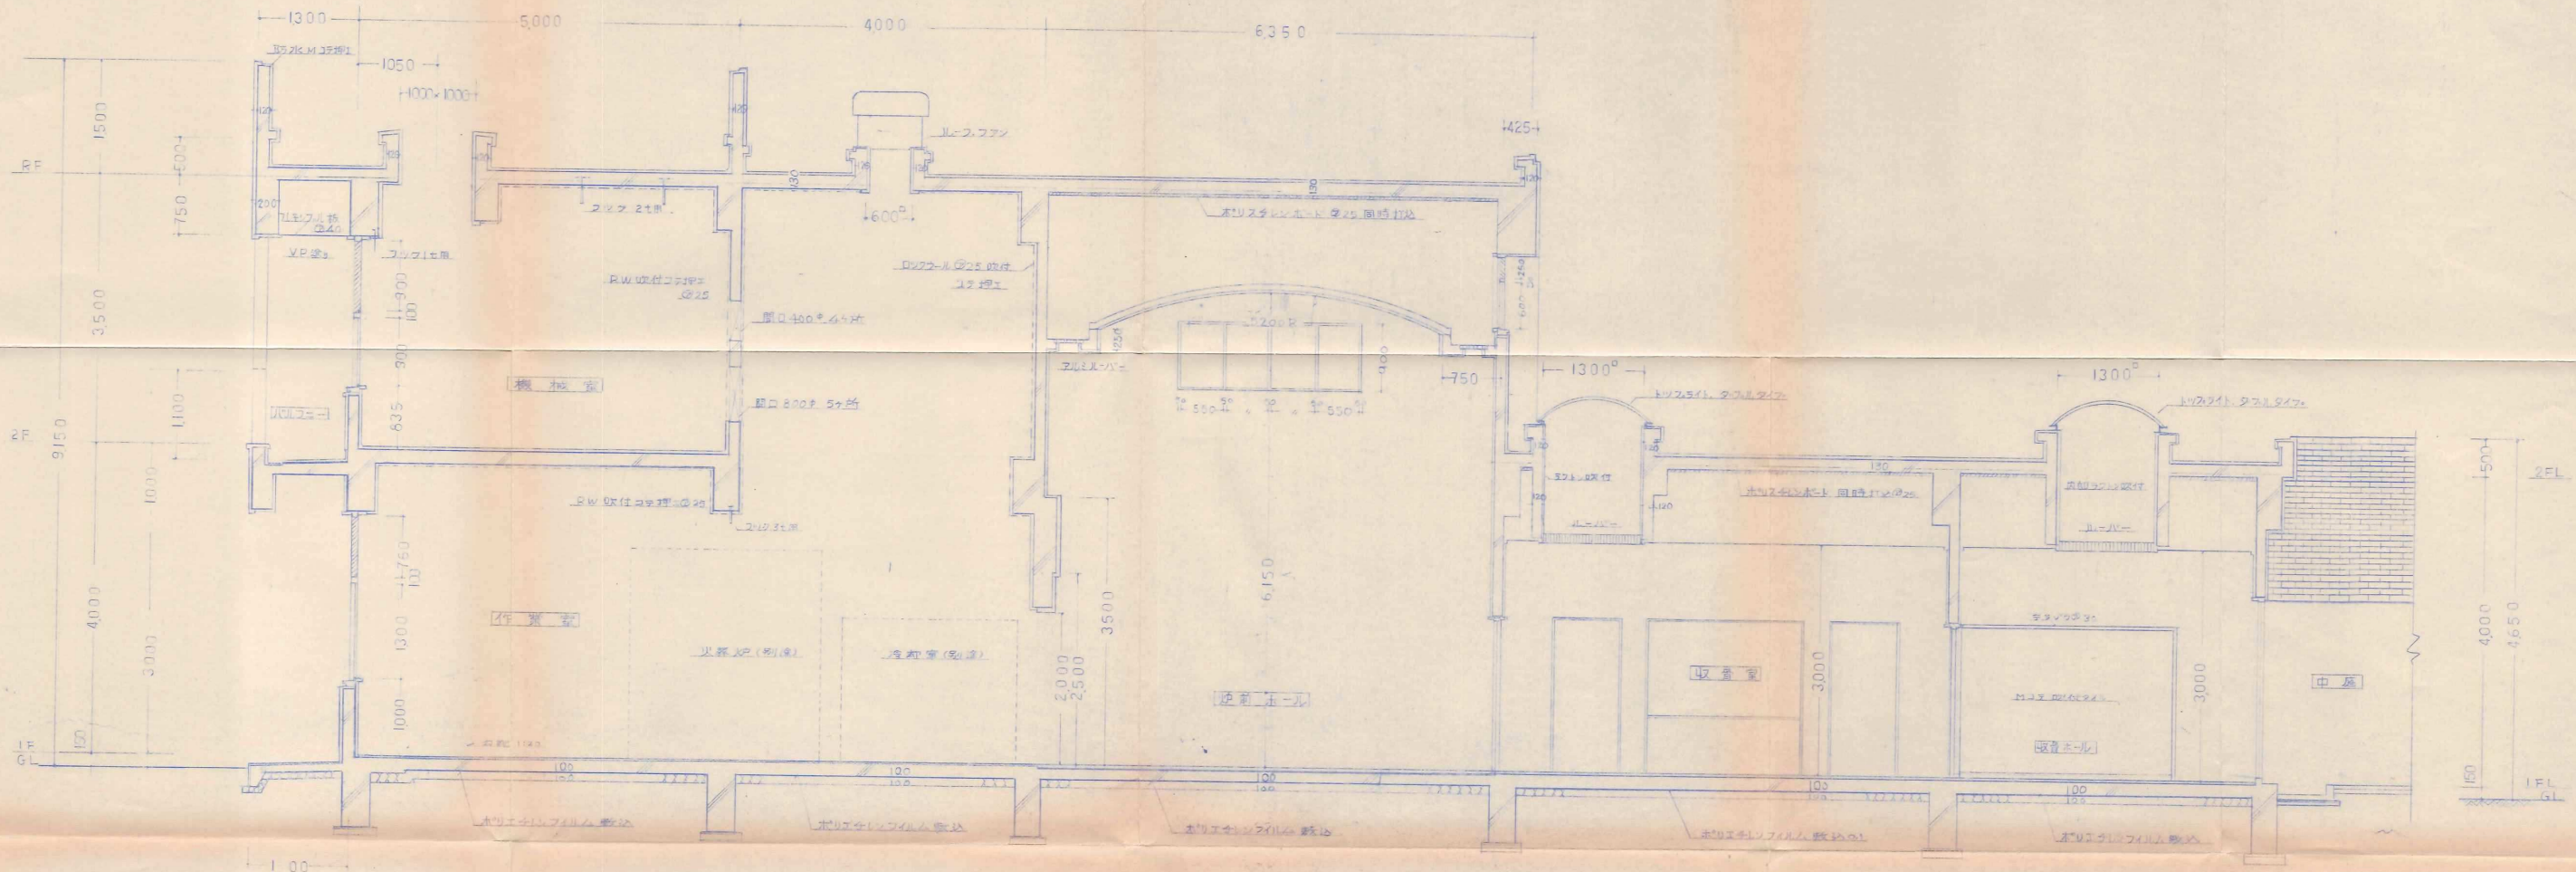






名 瀨 市	図面 番号	33/12
年 月 日	昭和 60年 1月 12日	
工 事 名	名瀨市宮火葬場 新築工事	
図面の種類	断面図	
縮 尺	1:100	
検 印	課長	補佐
	係長	設計

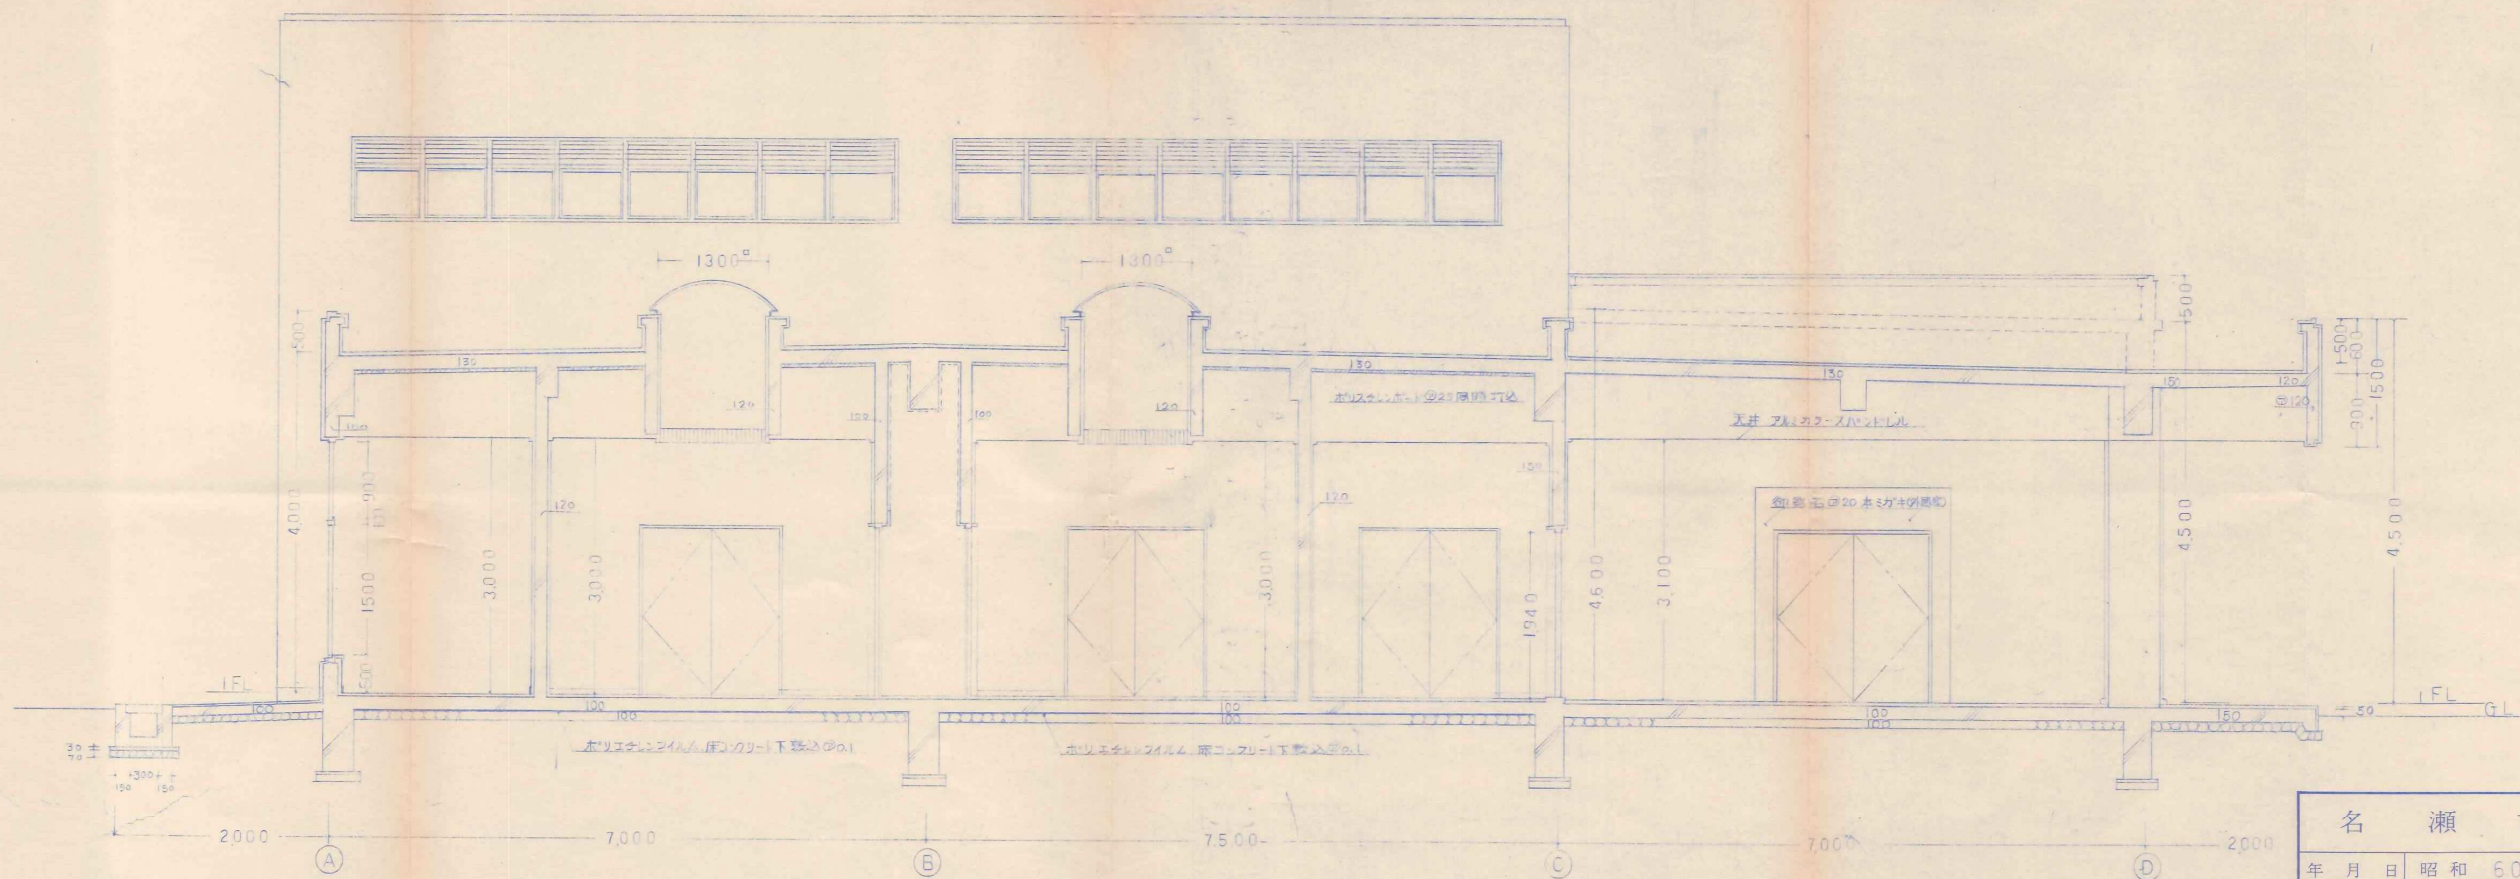

名 瀬 市	図面 番号	33 / 13
年 月 日	昭和 60 年 1 月 15 日	
工 事 名	名 瀬 市 営 火 葬 場 新 築 工 事	
図面の種類	断 面 詳 細 図 No.1	
縮 尺	1 : 50	
検 印	課 長	補 佐
	係 長	設 計

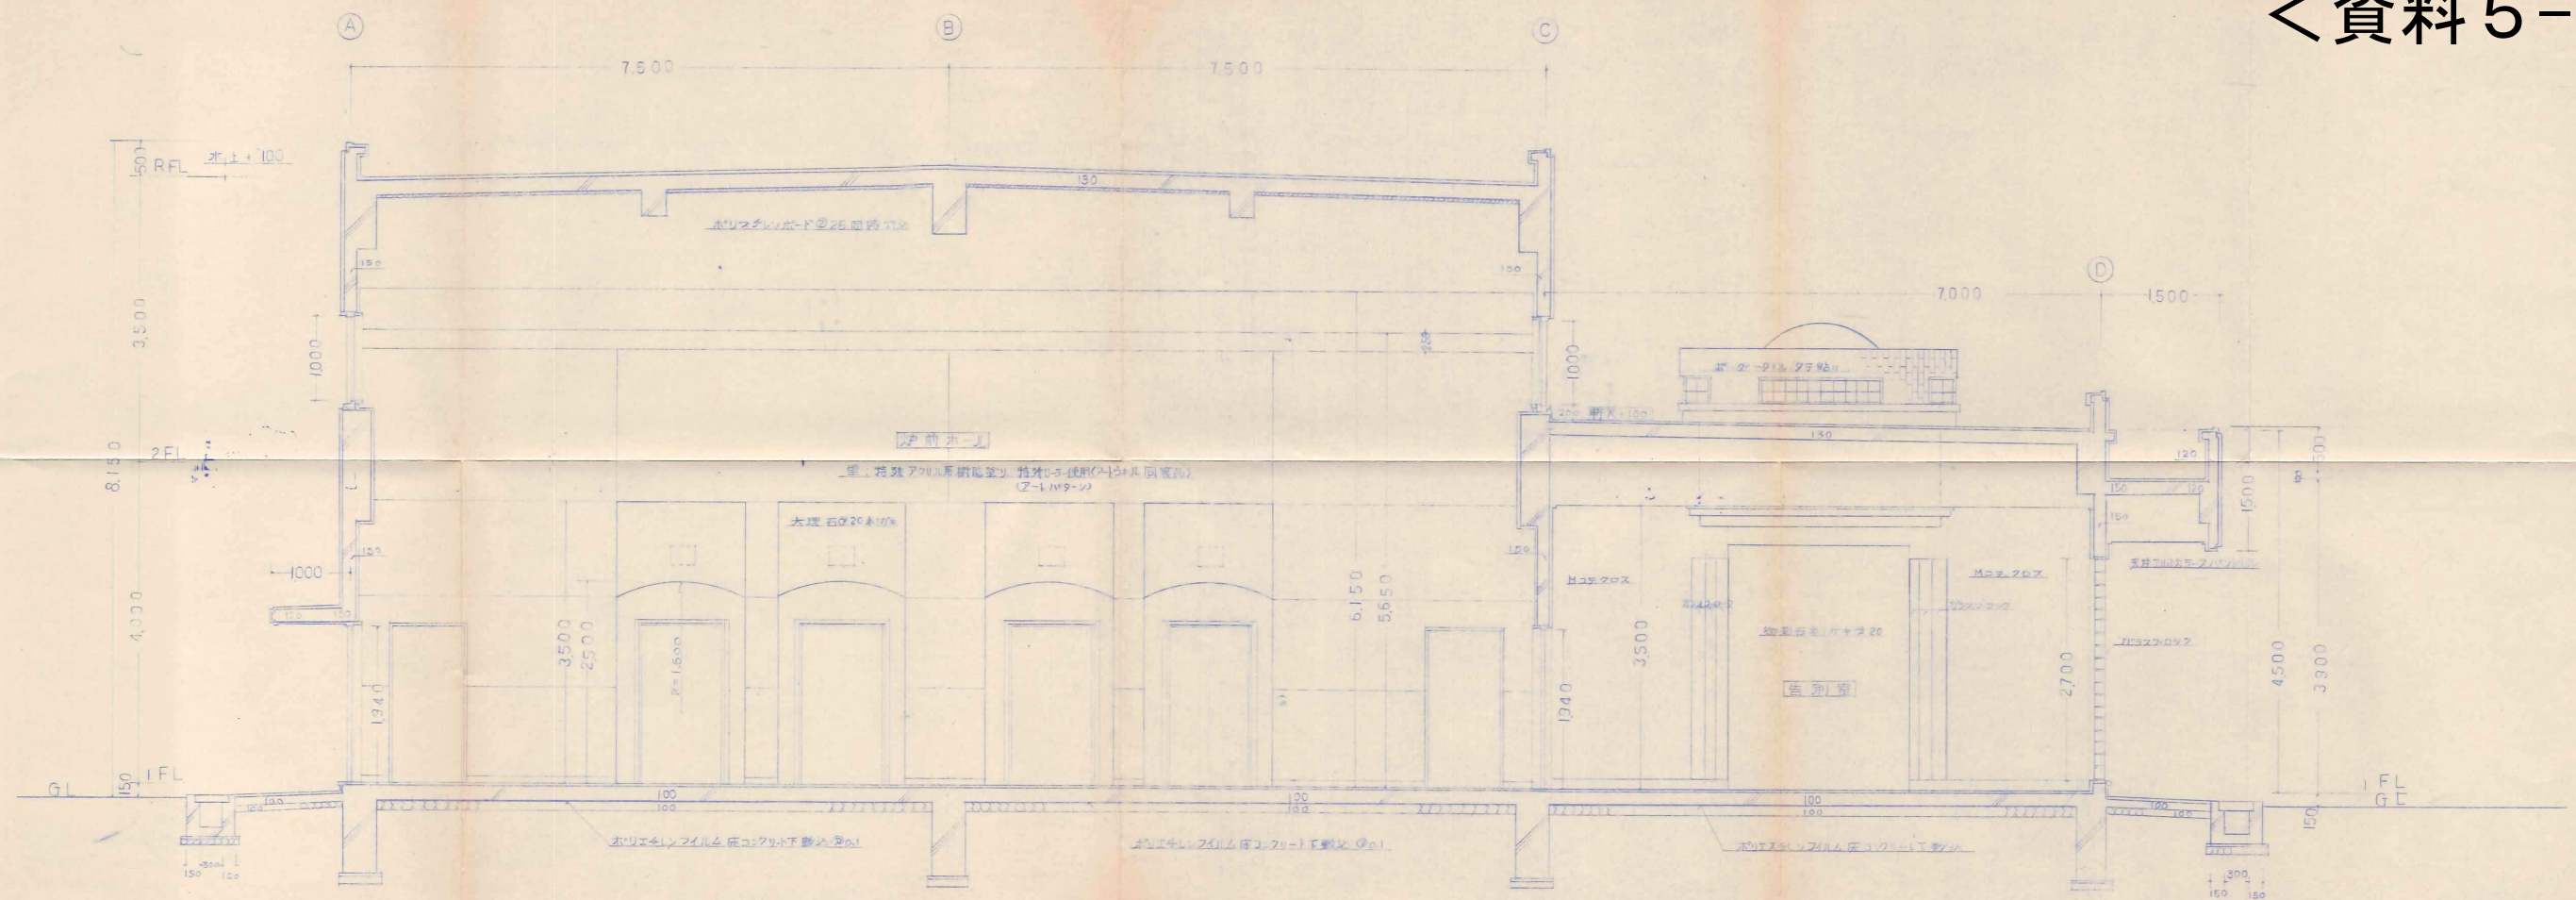

名 瀬 市	図面 番号	33/4
年 月 日	昭和 60年 1月 21日	
工 事 名	名 瀬 市 営 火 葬 場 新 築 工 事	
図面の種類	断面詳細図 No.2	
縮 尺	1:50	
検 印	課長	補佐
	係長	設計

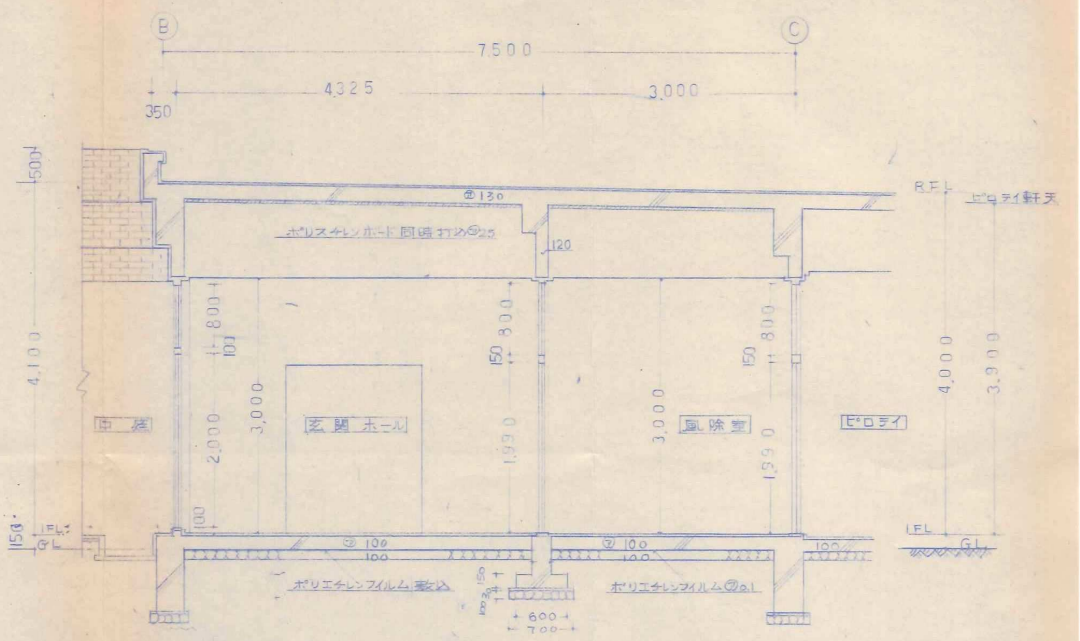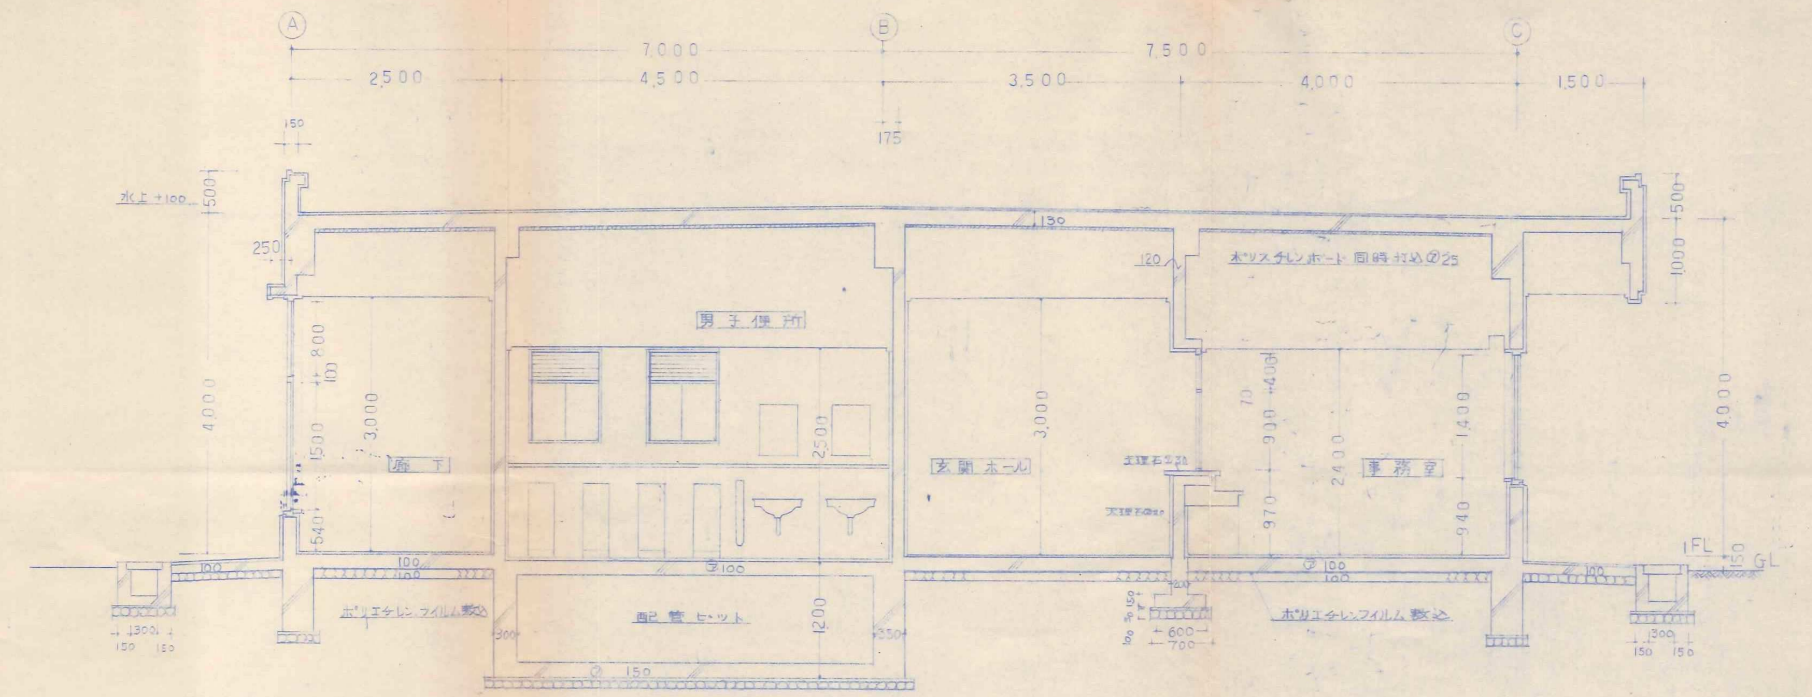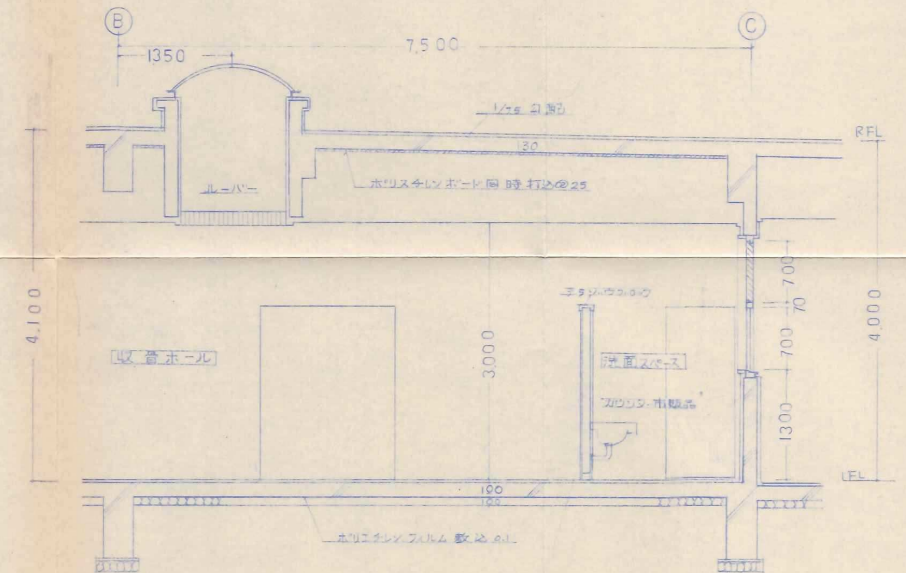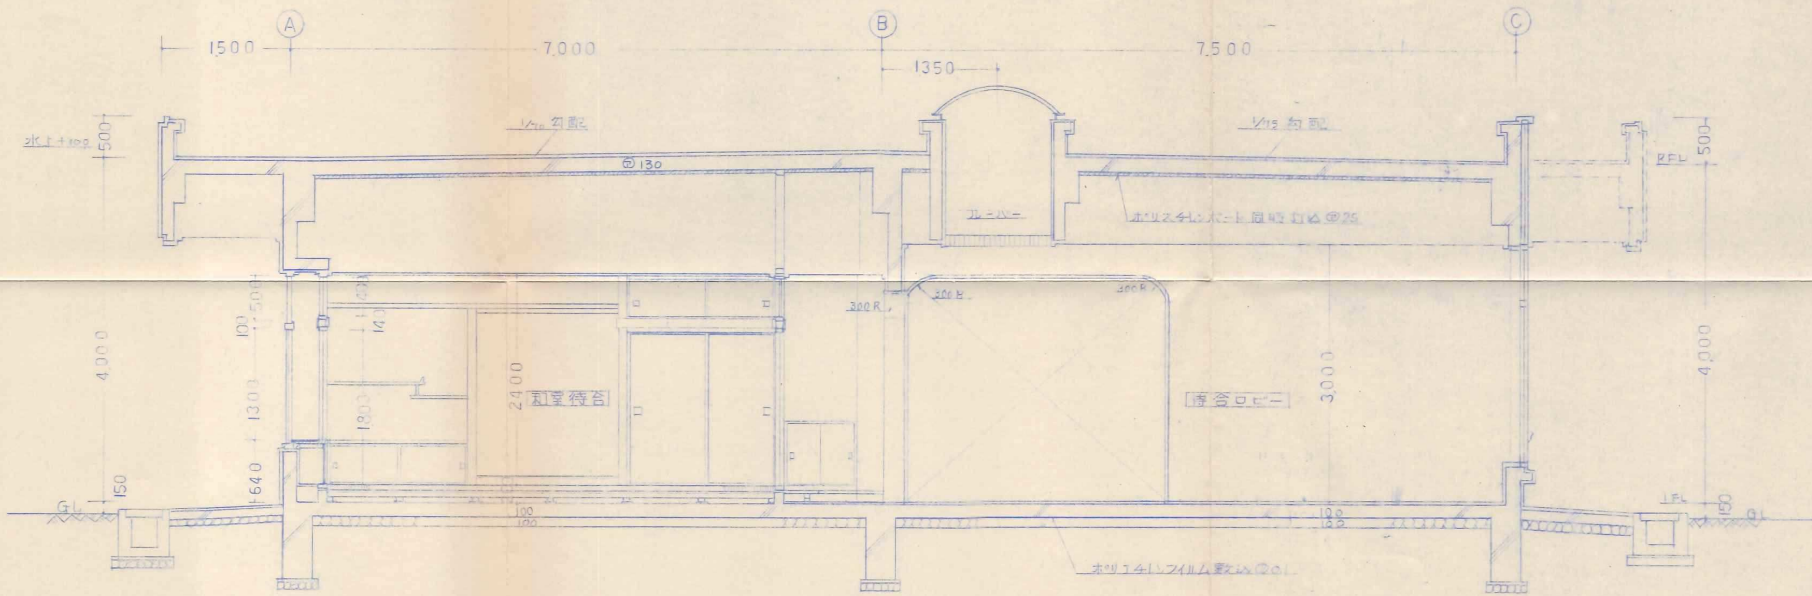

名 瀬 市	図面 番号	33 / 15
年 月 日	昭和 60年 1月 24日	
工 事 名	名瀬市営火葬場 新築工事	
図面の種類	断面詳細図 No.3	
縮 尺	1:50	
検 印	課長	補佐
	係長	設計