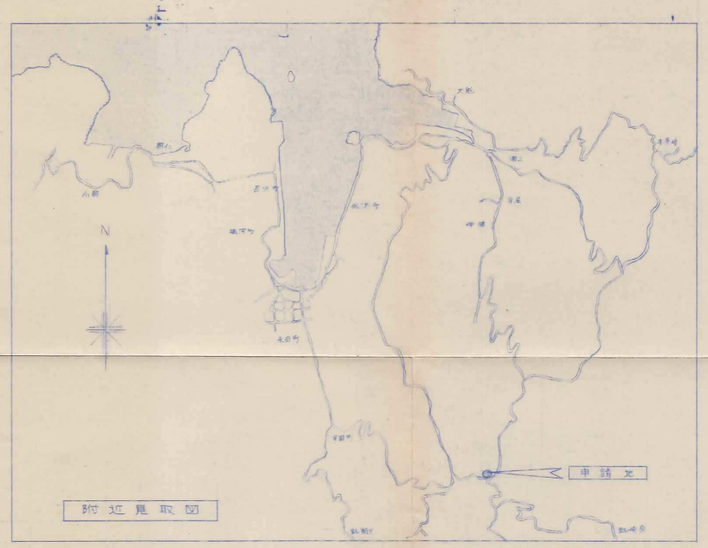

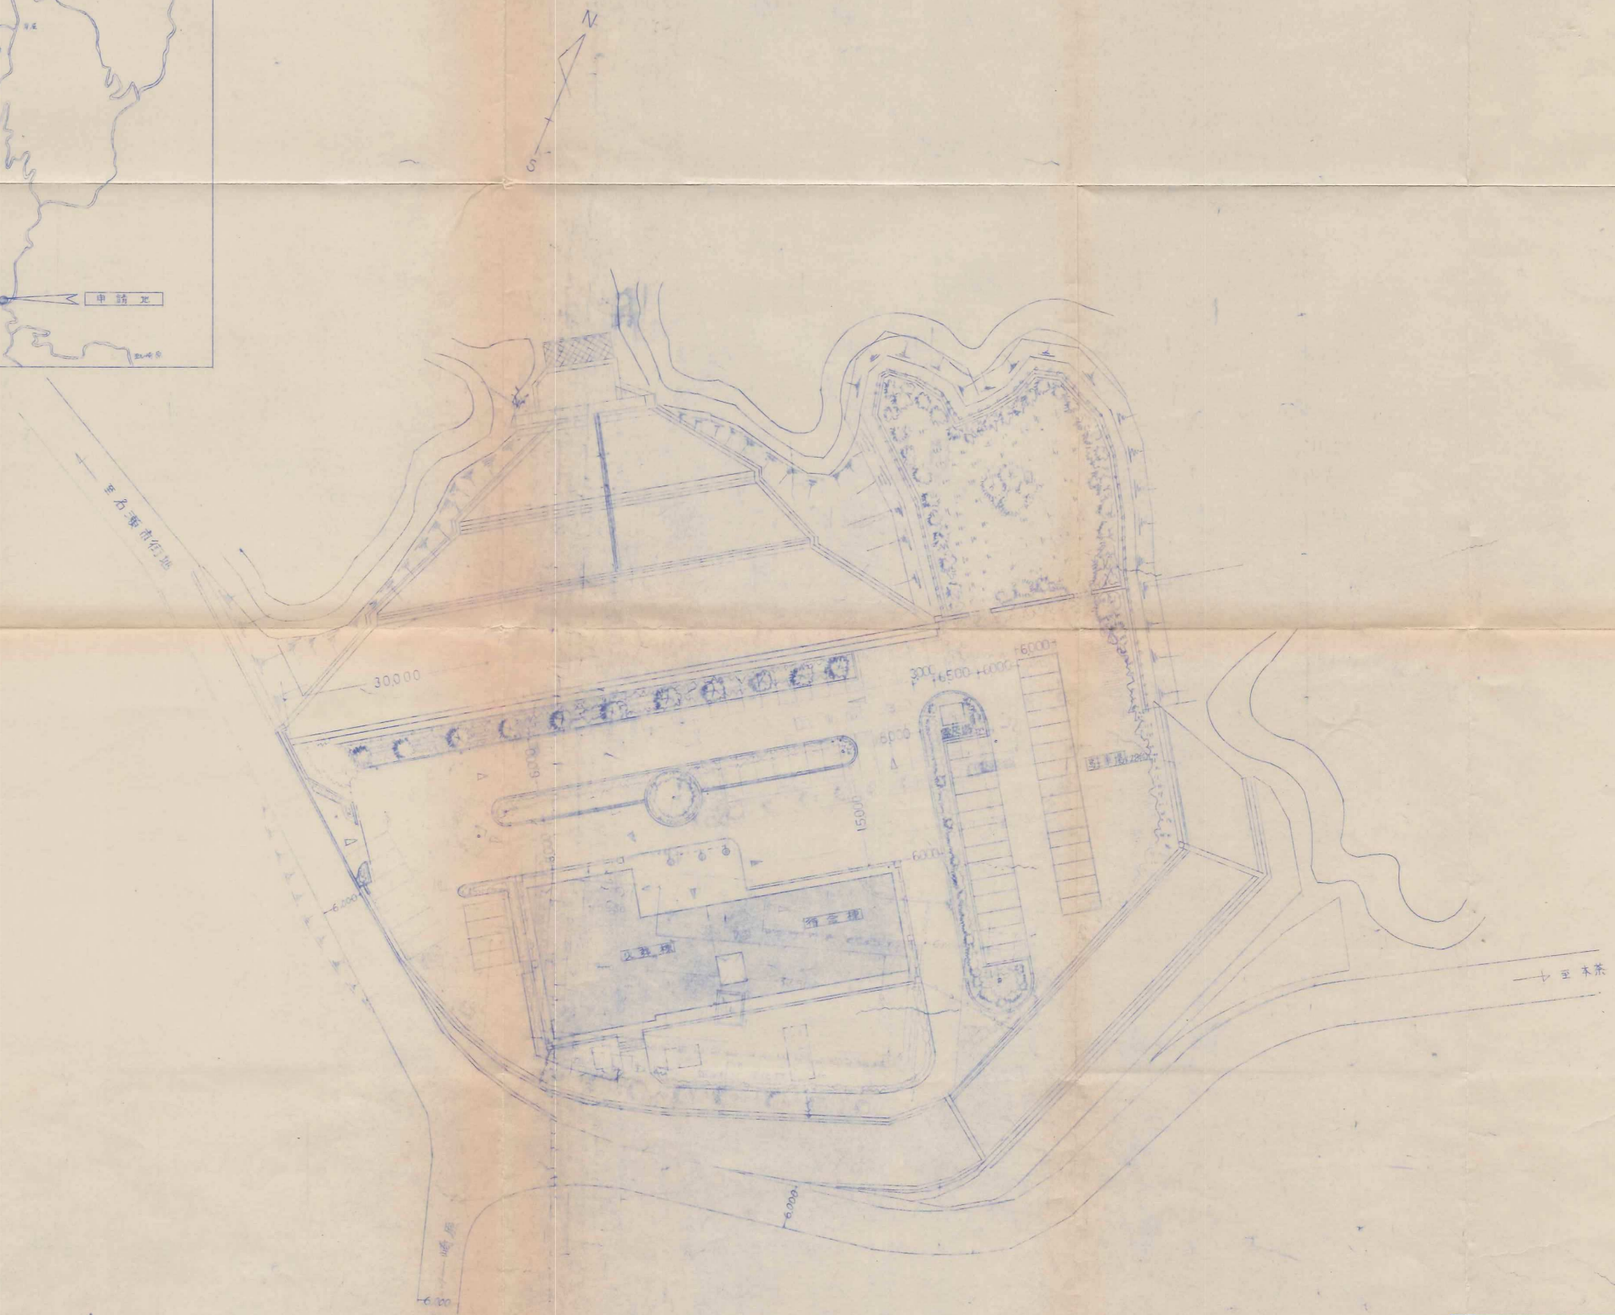

配置図 SCALE：1／500

名瀬市		図面番号	33／2
年月日	昭和 60年 1月 7日		
工事名	名瀬市営火葬場 新築工事		
図面の種類	配置図，附近見取図		
縮尺	1：500		
検印	課長	補佐	係長	設計