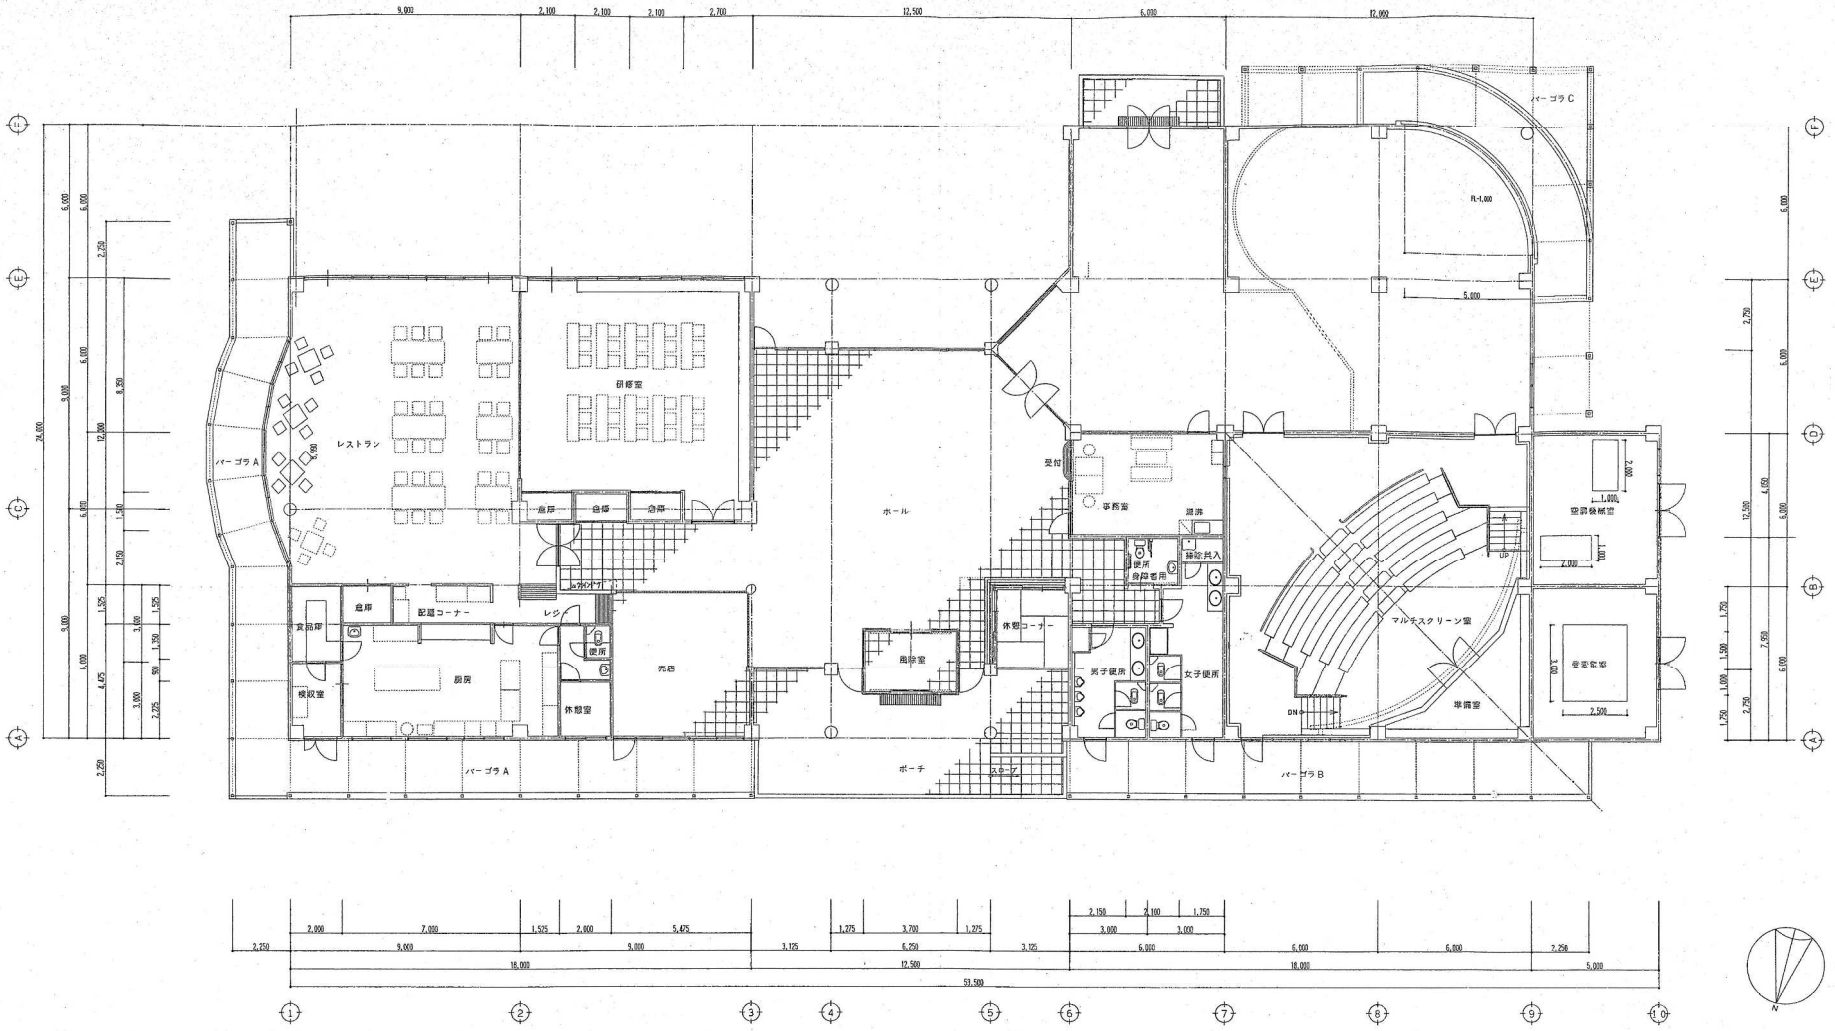

平面図　S=1:150

工事名	平成10年度リュウキュウアユの里経営事業（マングローブの館）新築工事	設計年月日	記事	㈱栄建築設計事務所 SAKAE ARCHITECTS & ENGINEERING	鹿児島県名瀬市幸町8-13 TEL0997-52-6875 FAX0997-52-6833 事務所登録 鹿児島県登録 管理建築士 一級建築士登録63221 柴 博昭	承認	製図	図面名称	1階平面図 S=1:100	図面番号 A－7
		登録番号							尺	

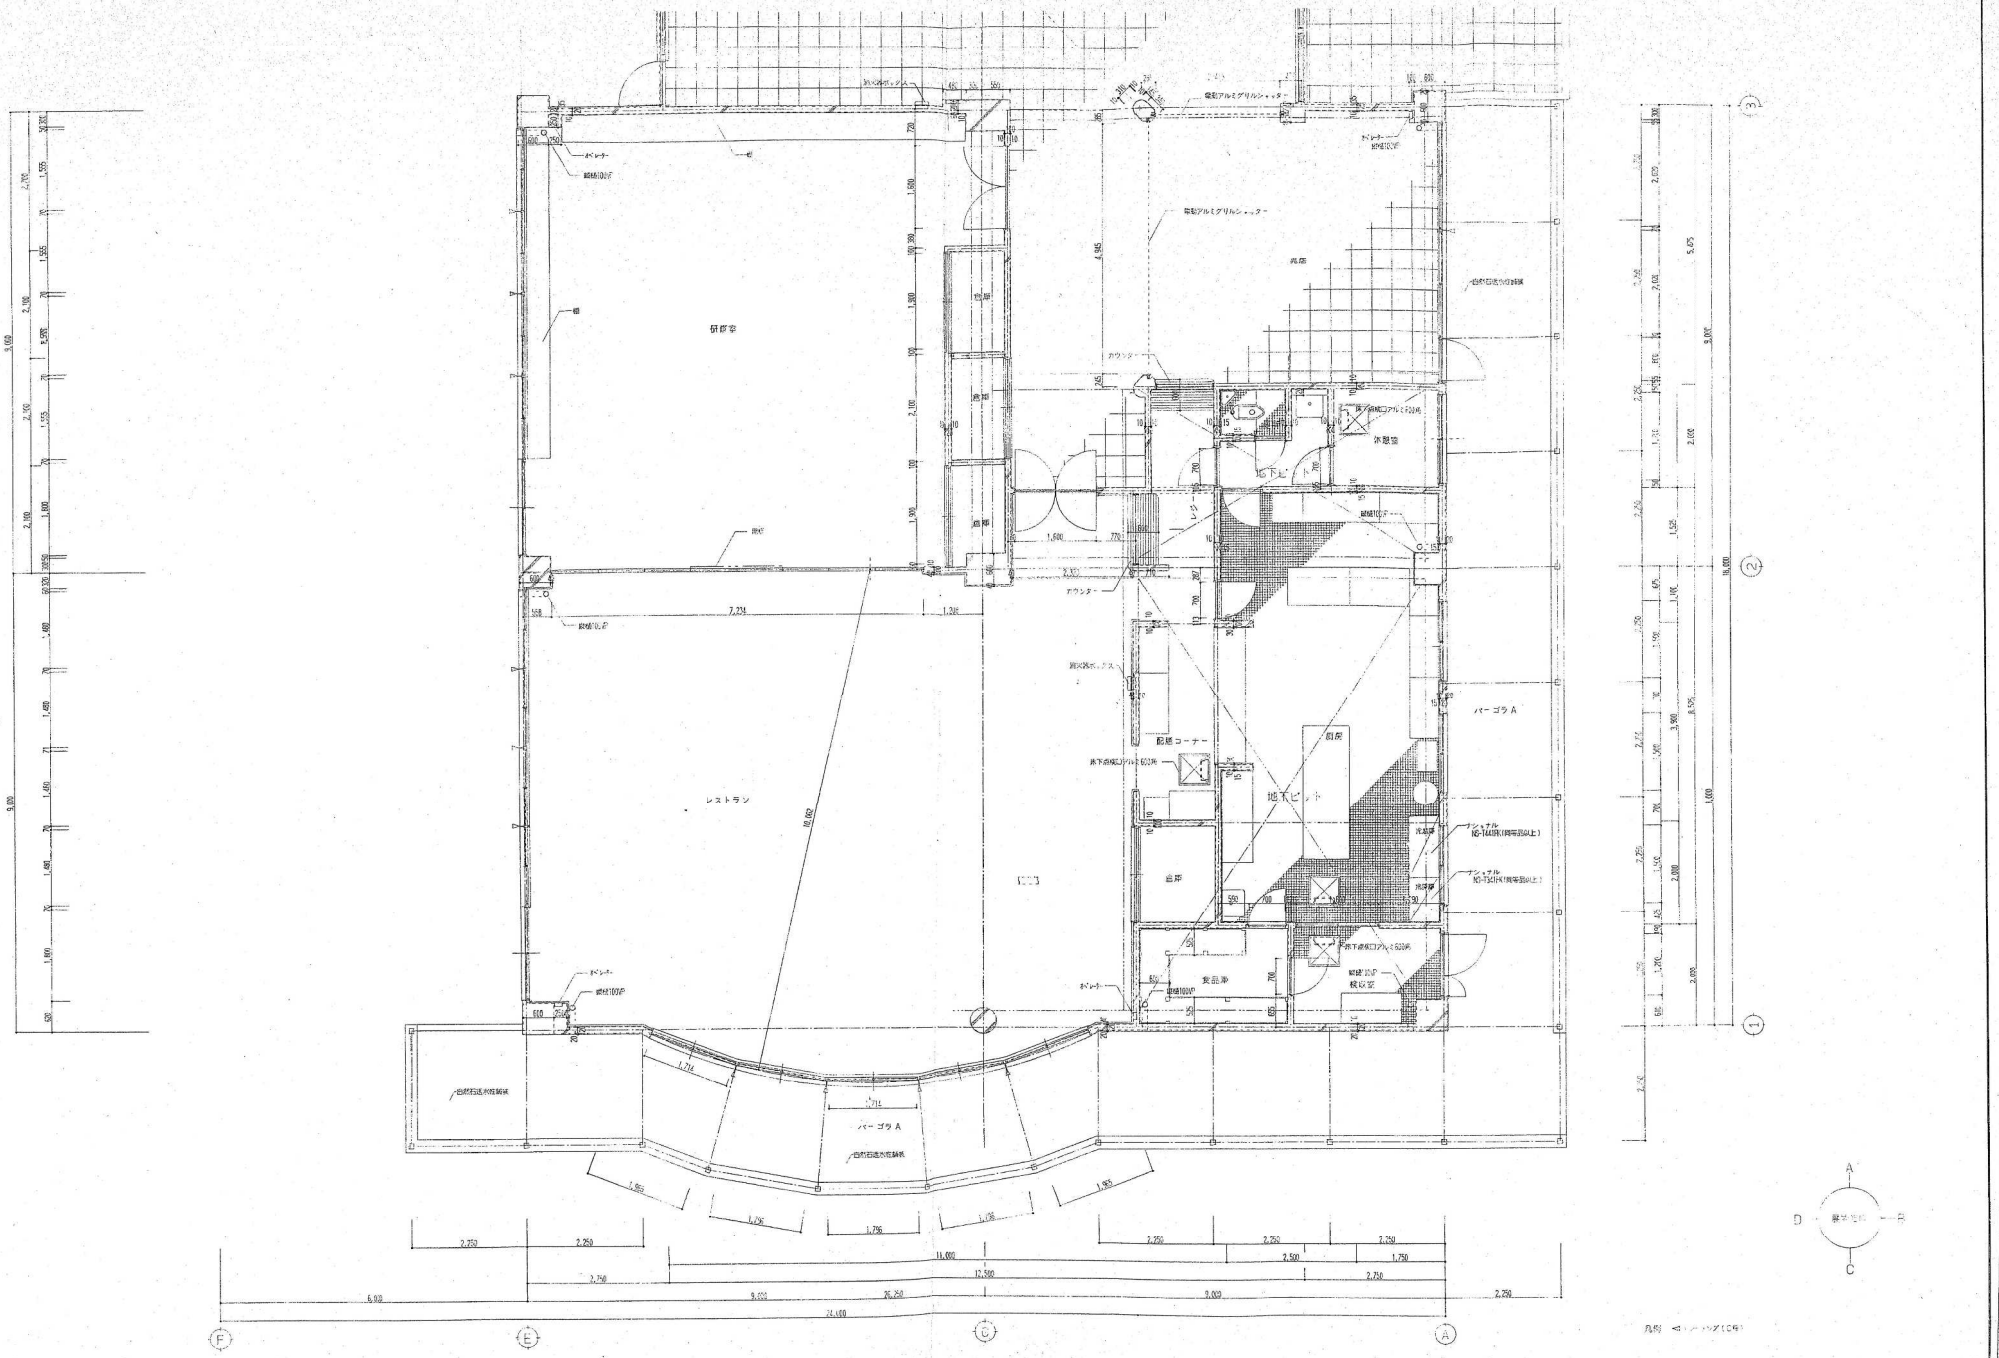

工事名	平成10年度リュウキュウアユの里整備事業（マングローブの館）新築工事	設計年月日	記	(株)栄建築設計事務所 SAKAE ARCHITECTS & ENGINEERING	鹿児島県名瀬市幸町8-13 TEL0997-52-6875 FAX0997-52-6833 建築士事務所登録 鹿児島県登録 管理建築士 一級建築士登録63221 栄 博昭	承認	製図	図面名称	縮尺	図面番号 A -24
		製作委員会	申							

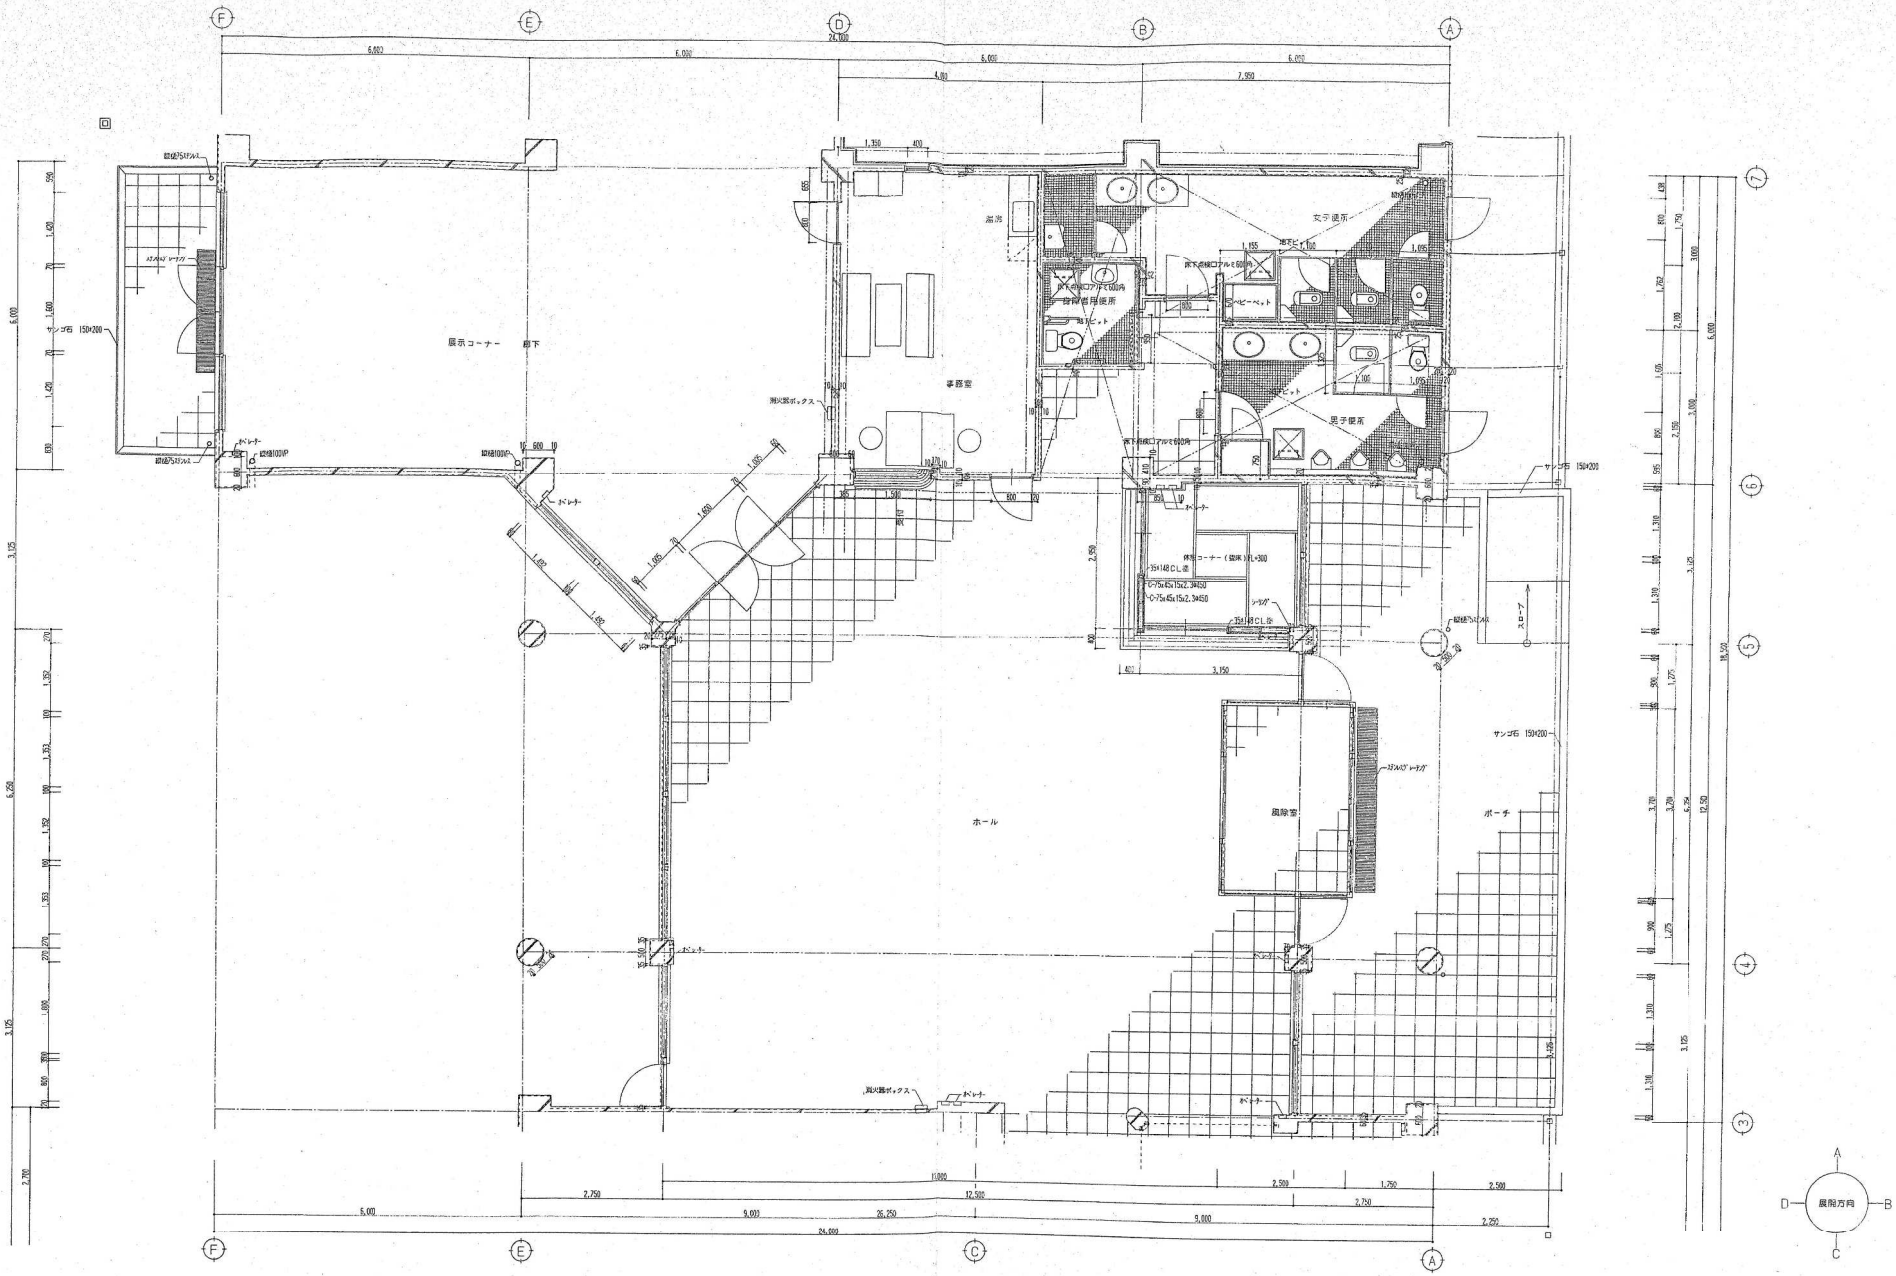

工事名 平成１０年度リュウキュウアユの里整備事業（マングローブの館）新築工事	設計年月日	記	(株) 栄建築設計事務所 SAKAE ARCHITECTS & ENGINEERING	鹿児島県名瀬市幸町8-13 TEL.0997-52-6875 FAX0997-52-6833	承	製	図面名称 平面計画図 2	縮尺	図面番号 A—25
	整理番号	事		登録事務所 鹿児島県登録					
				管理建築士 一級建築士登録第63221 栄 博昭	認	図			

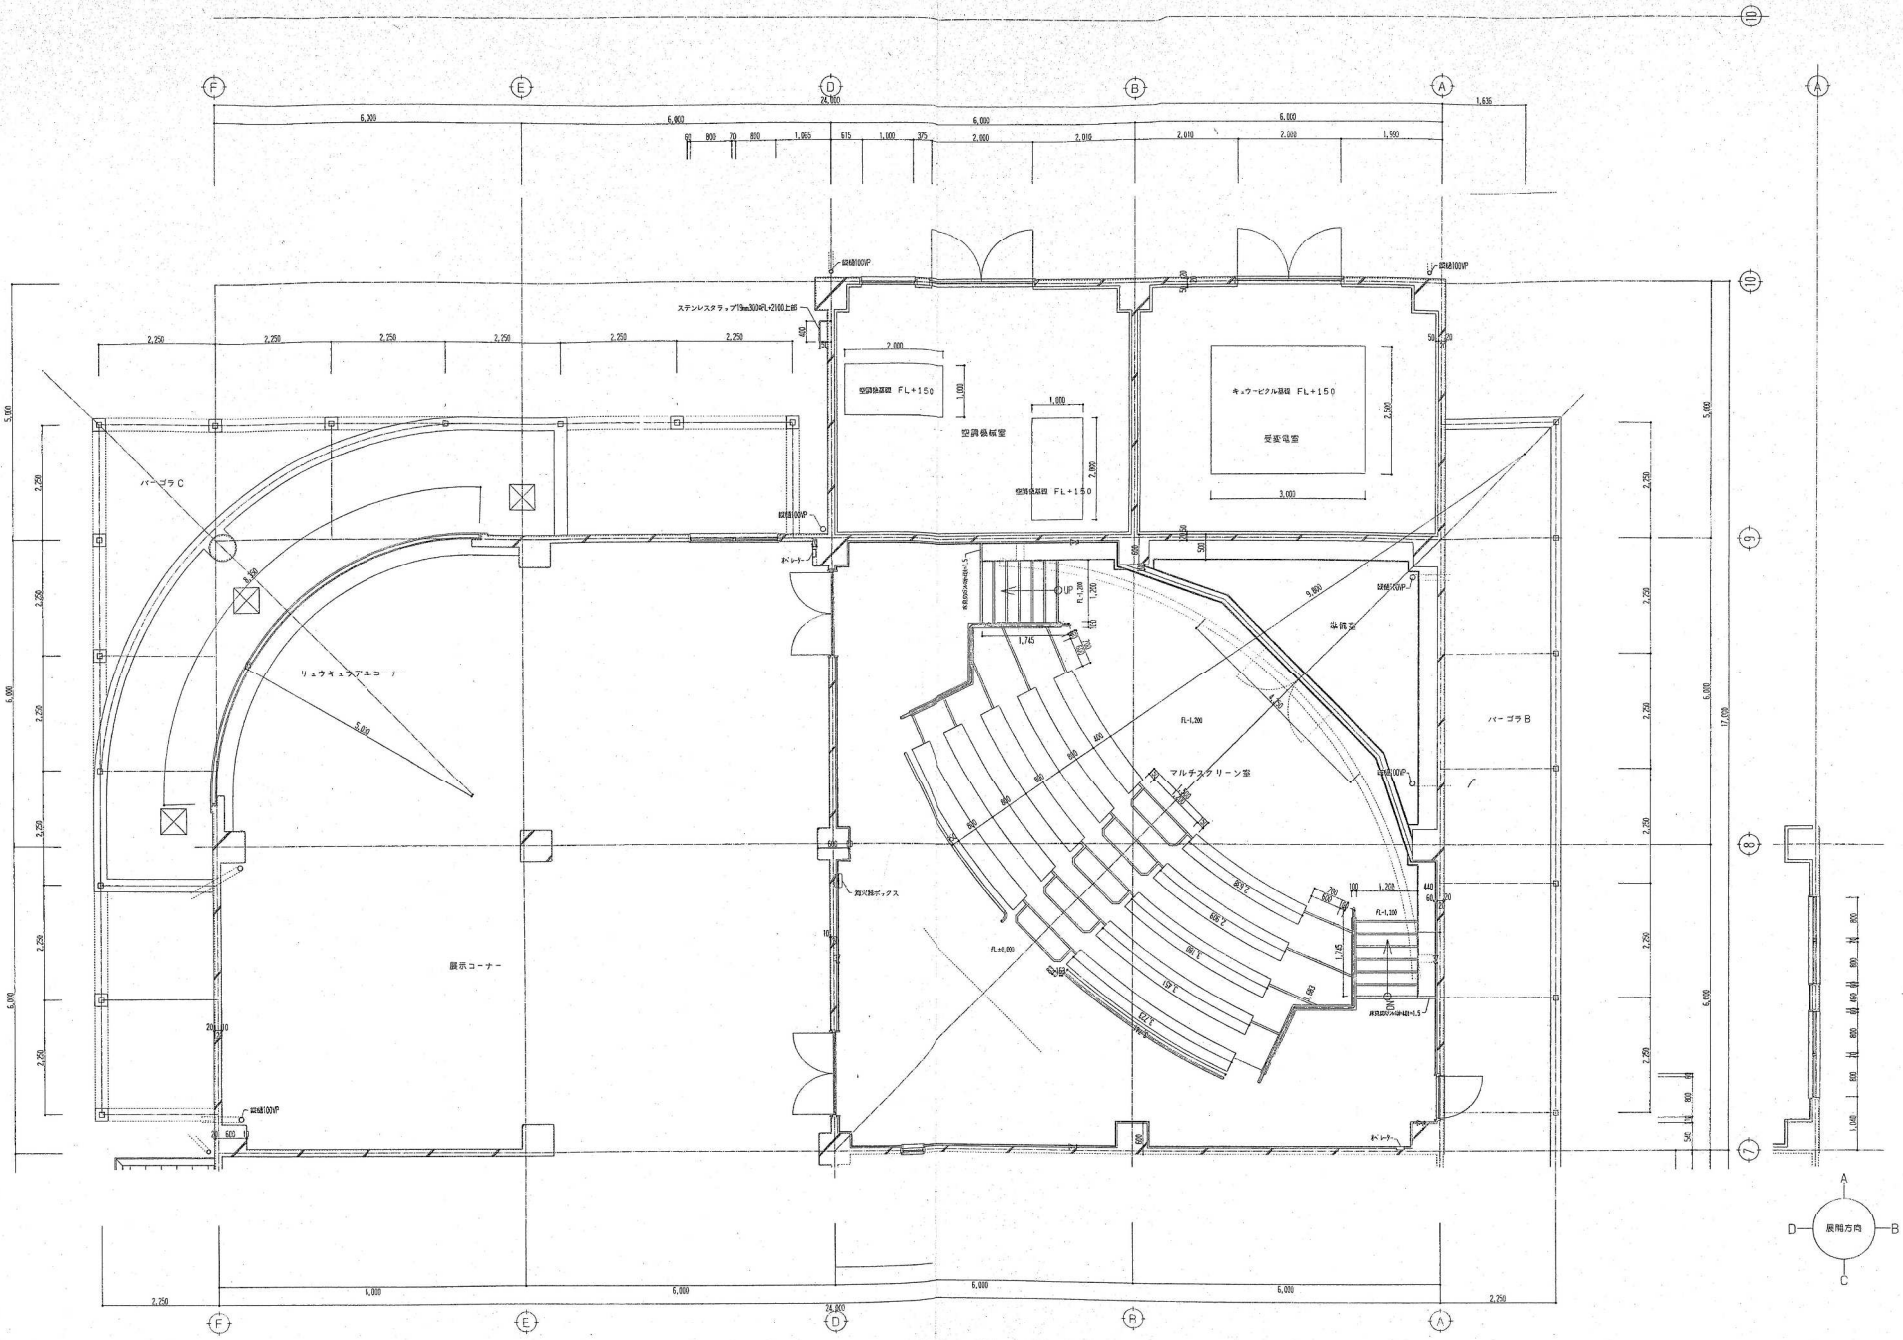
F
E
D
B
A
24,000
6,200
6,800
6,000
6,000
6,000
1,635
2,250
2,250
2,250
2,250
2,250
2,250
